


СХЕМА расположения земельного участка на кадастровом плане территории

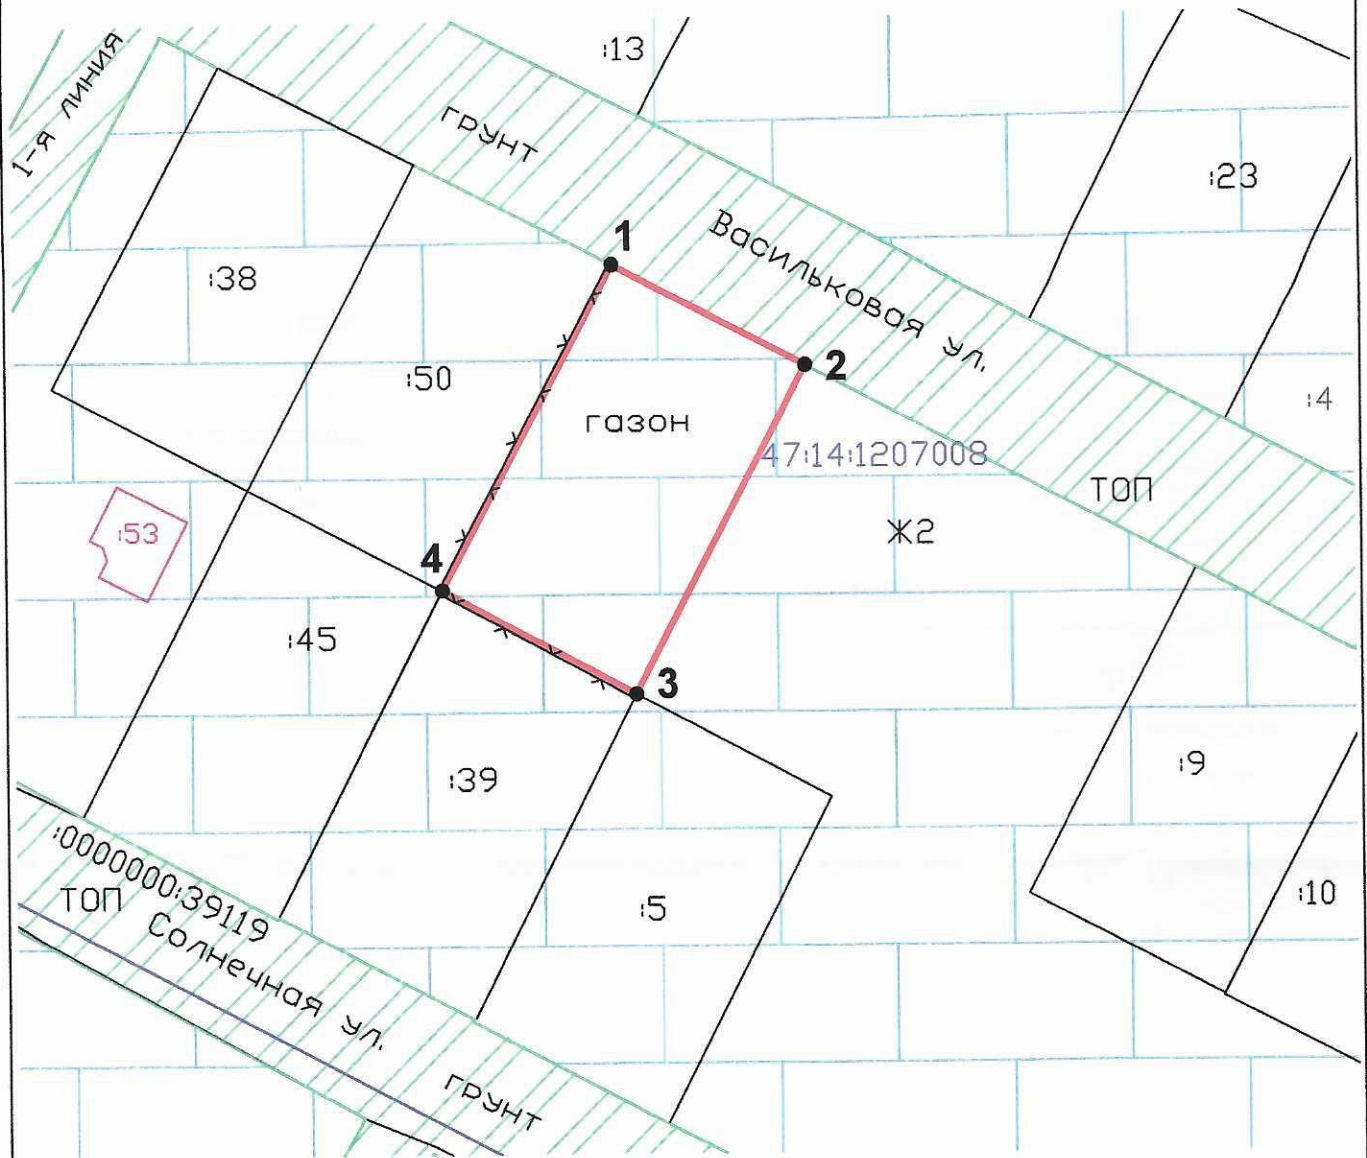

Масштаб 1:1000
Система координат МСК 47 зона 2

Условные обозначения и знаки

- Новая образованная часть границы земельного участка
- Существующая часть границы земельного участка
- Граница кадастрового квартала
- Граница зданий
- Ж2 Зона застройки малоэтажными жилыми домами
- ТОП Территория общего пользования
- 1 • Новая характерная точка границы земельного участка и ее номер
- :39 Кадастровый номер земельного участка
- :53 Кадастровый номер зданий
- 47:14:1207008 Номер кадастрового квартала