

ОПИСАНИЕ МЕСТОПОЛОЖЕНИЯ ГРАНИЦ

Публичный сервитут для использования земель и земельных участков в целях эксплуатации линейного объекта системы газоснабжения федерального значения "Линейное сооружение - Газопровод-отвод ГРС ЛГУ (Кипень-Петродворец)", "Газопровод-отвод от 27.6 км магистрального газопровода "Кипень-Петродворец" до ГРС "Кипень-Петродворец (ЛГУ)"

(наименование объекта, местоположение границ которого описано (далее - объект)

Раздел 1

Сведения об объекте		
№ п/п	Характеристики объекта	Описание характеристик
1	2	3
1	Местоположение объекта	Ленинградская область, Ломоносовский м.р-н, Кипенское с.п., Ленинградская область, Гатчинский м.о., Ленинградская область, Гатчинский м.о., Терволово п., Ленинградская область, Ломоносовский м.р-н, Русско-Высоцкое с.п., Ленинградская область, Ломоносовский м.р-н, Ропшинское с.п., Ленинградская область, Ломоносовский м.р-н, Ропшинское с.п., Олики д., Ленинградская область, Ломоносовский м.р -н, Горбунковское с.п., Ленинградская область, Ломоносовский м.р-н, Горбунковское с.п., Велигонты д., Ленинградская область, Ломоносовский м.р-н, Низинское с.п., Ленинградская область, Ломоносовский м.р-н, Низинское с.п., Троицкая Гора п.
2	Площадь объекта ± величина погрешности определения площади ($P \pm \Delta P$)	1 307 720 м² ± 400 м²
3	Иные характеристики объекта	Публичный сервитут для использования земель и земельных участков в целях эксплуатации линейного объекта системы газоснабжения федерального значения "Линейное сооружение - Газопровод-отвод ГРС ЛГУ (Кипень-Петродворец)", "Газопровод-отвод от 27,6 км магистрального газопровода "Кипень-Петродворец" до ГРС "Кипень-Петродворец (ЛГУ)", в соответствии с пунктом 3 статьи 3.6 Федерального закона от 25.10.2001 № 137-ФЗ «О введении в действие Земельного кодекса Российской Федерации» Срок публичного сервитута: 49 лет. Обладатель публичного сервитута: ПАО "Газпром", ИНН-7736050003, ОГРН - 1027700070518. Почтовый адрес правообладателя: БОКС 1255, Санкт-Петербург, 200961. Адрес электронной почты: gazprom@gazprom.ru. Телефон: 8(812)413-74-44.

Раздел 2

Сведения о местоположении границ объекта

1. Система координат МСК-47 зона 2

2. Сведения о характерных точках границ объекта

Обозначение характерных точек границ	Координаты, м		Метод определения координат характерной точки	Средняя квадратическая погрешность положения характерной точки (Mt), м	Описание обозначения точки на местности (при наличии)
	X	Y			
1	2	3	4	5	6
1	405 161,12	2 188 983,02	Аналитический метод	0,10	-
2	405 165,11	2 188 973,90	Аналитический метод	0,10	-
3	405 172,44	2 188 967,19	Аналитический метод	0,10	-
4	405 181,87	2 188 964,02	Аналитический метод	0,10	-
5	405 191,77	2 188 964,95	Аналитический метод	0,10	-
6	405 200,45	2 188 969,81	Аналитический метод	0,10	-
7	405 329,46	2 189 140,26	Аналитический метод	0,10	-
8	405 346,85	2 189 143,72	Аналитический метод	0,10	-
9	405 759,91	2 189 091,35	Аналитический метод	0,10	-
10	406 031,25	2 189 058,96	Аналитический метод	0,10	-
11	406 073,18	2 189 055,39	Аналитический метод	0,10	-
12	406 085,83	2 189 055,67	Аналитический метод	0,10	-
13	406 558,51	2 189 120,55	Аналитический метод	0,10	-
14	406 563,96	2 189 121,28	Аналитический метод	0,10	-
15	406 569,29	2 189 122,69	Аналитический метод	0,10	-
16	406 573,67	2 189 124,72	Аналитический метод	0,10	-
17	406 577,70	2 189 127,68	Аналитический метод	0,10	-
18	406 581,44	2 189 131,49	Аналитический метод	0,10	-
19	406 584,77	2 189 136,99	Аналитический метод	0,10	-
20	406 586,40	2 189 140,94	Аналитический метод	0,10	-
21	406 592,51	2 189 154,89	Аналитический метод	0,10	-
22	406 610,70	2 189 162,45	Аналитический метод	0,10	-
23	406 700,82	2 189 200,05	Аналитический метод	0,10	-
24	406 759,86	2 189 224,46	Аналитический метод	0,10	-
25	406 770,84	2 189 228,90	Аналитический метод	0,10	-
26	406 837,21	2 189 256,80	Аналитический метод	0,10	-
27	406 843,35	2 189 259,24	Аналитический метод	0,10	-
28	406 872,30	2 189 271,43	Аналитический метод	0,10	-
29	406 885,27	2 189 276,90	Аналитический метод	0,10	-
30	406 921,80	2 189 272,11	Аналитический метод	0,10	-
31	407 011,03	2 189 260,34	Аналитический метод	0,10	-
32	407 025,13	2 189 258,45	Аналитический метод	0,10	-
33	407 033,68	2 189 257,63	Аналитический метод	0,10	-
34	407 044,26	2 189 258,96	Аналитический метод	0,10	-
35	407 051,49	2 189 261,97	Аналитический метод	0,10	-
36	407 080,80	2 189 276,47	Аналитический метод	0,10	-
37	407 188,55	2 189 329,80	Аналитический метод	0,10	-
38	407 327,79	2 189 398,38	Аналитический метод	0,10	-
39	407 502,13	2 189 484,56	Аналитический метод	0,10	-
40	407 544,94	2 189 505,69	Аналитический метод	0,10	-
41	407 555,80	2 189 511,14	Аналитический метод	0,10	-
42	407 561,27	2 189 514,16	Аналитический метод	0,10	-
43	407 565,30	2 189 517,41	Аналитический метод	0,10	-
44	407 569,08	2 189 522,24	Аналитический метод	0,10	-
45	407 571,37	2 189 526,62	Аналитический метод	0,10	-
46	407 580,54	2 189 547,84	Аналитический метод	0,10	-
47	407 603,16	2 189 600,22	Аналитический метод	0,10	-

Раздел 2

Сведения о местоположении границ объекта

1	2	3	4	5	6
48	407 630,32	2 189 663,01	Аналитический метод	0,10	-
49	407 680,99	2 189 780,69	Аналитический метод	0,10	-
50	407 728,60	2 189 891,18	Аналитический метод	0,10	-
51	407 768,88	2 189 984,39	Аналитический метод	0,10	-
52	407 777,39	2 190 004,20	Аналитический метод	0,10	-
53	407 785,21	2 190 006,17	Аналитический метод	0,10	-
54	407 792,74	2 190 010,63	Аналитический метод	0,10	-
55	407 799,07	2 190 019,41	Аналитический метод	0,10	-
56	407 803,87	2 190 029,37	Аналитический метод	0,10	-
57	407 900,35	2 190 252,05	Аналитический метод	0,10	-
58	407 904,40	2 190 261,50	Аналитический метод	0,10	-
59	407 907,60	2 190 269,90	Аналитический метод	0,10	-
60	407 908,36	2 190 278,96	Аналитический метод	0,10	-
61	407 908,36	2 190 290,84	Аналитический метод	0,10	-
62	407 925,01	2 190 329,76	Аналитический метод	0,10	-
63	407 931,10	2 190 344,13	Аналитический метод	0,10	-
64	407 954,69	2 190 334,03	Аналитический метод	0,10	-
65	407 998,97	2 190 315,01	Аналитический метод	0,10	-
66	408 034,36	2 190 299,65	Аналитический метод	0,10	-
67	408 112,56	2 190 266,26	Аналитический метод	0,10	-
68	408 186,12	2 190 234,67	Аналитический метод	0,10	-
69	408 227,12	2 190 217,07	Аналитический метод	0,10	-
70	408 239,00	2 190 212,03	Аналитический метод	0,10	-
71	408 240,49	2 190 211,45	Аналитический метод	0,10	-
72	408 241,84	2 190 210,98	Аналитический метод	0,10	-
73	408 248,77	2 190 209,67	Аналитический метод	0,10	-
74	408 249,77	2 190 209,63	Аналитический метод	0,10	-
75	408 256,44	2 190 210,30	Аналитический метод	0,10	-
76	408 257,42	2 190 210,54	Аналитический метод	0,10	-
77	408 264,13	2 190 213,31	Аналитический метод	0,10	-
78	408 264,99	2 190 213,83	Аналитический метод	0,10	-
79	408 270,24	2 190 218,13	Аналитический метод	0,10	-
80	408 270,92	2 190 218,87	Аналитический метод	0,10	-
81	408 274,79	2 190 224,52	Аналитический метод	0,10	-
82	408 275,38	2 190 225,72	Аналитический метод	0,10	-
83	408 275,90	2 190 226,87	Аналитический метод	0,10	-
84	408 293,07	2 190 266,99	Аналитический метод	0,10	-
85	408 302,86	2 190 289,86	Аналитический метод	0,10	-
86	408 316,48	2 190 308,62	Аналитический метод	0,10	-
87	408 333,17	2 190 331,62	Аналитический метод	0,10	-
88	408 361,46	2 190 370,60	Аналитический метод	0,10	-
89	408 383,07	2 190 400,37	Аналитический метод	0,10	-
90	408 390,94	2 190 411,17	Аналитический метод	0,10	-
91	408 401,98	2 190 426,39	Аналитический метод	0,10	-
92	408 416,05	2 190 445,82	Аналитический метод	0,10	-
93	408 659,40	2 190 573,65	Аналитический метод	0,10	-
94	408 678,35	2 190 579,63	Аналитический метод	0,10	-
95	408 707,43	2 190 578,28	Аналитический метод	0,10	-
96	409 421,49	2 190 459,48	Аналитический метод	0,10	-
97	409 868,97	2 190 379,98	Аналитический метод	0,10	-
98	409 881,28	2 190 378,67	Аналитический метод	0,10	-
99	410 007,85	2 190 367,83	Аналитический метод	0,10	-
100	410 018,91	2 190 367,10	Аналитический метод	0,10	-
101	410 249,78	2 190 365,21	Аналитический метод	0,10	-
102	410 517,18	2 190 377,33	Аналитический метод	0,10	-

Раздел 2

Сведения о местоположении границ объекта

1	2	3	4	5	6
103	410 780,23	2 190 378,19	Аналитический метод	0,10	-
104	411 324,11	2 190 370,13	Аналитический метод	0,10	-
105	411 517,49	2 190 358,69	Аналитический метод	0,10	-
106	411 789,15	2 190 335,23	Аналитический метод	0,10	-
107	411 803,65	2 190 334,45	Аналитический метод	0,10	-
108	411 815,81	2 190 337,92	Аналитический метод	0,10	-
109	411 839,43	2 190 345,74	Аналитический метод	0,10	-
110	412 061,85	2 190 426,77	Аналитический метод	0,10	-
111	412 451,74	2 190 484,04	Аналитический метод	0,10	-
112	412 465,31	2 190 486,24	Аналитический метод	0,10	-
113	412 490,94	2 190 493,51	Аналитический метод	0,10	-
114	412 499,66	2 190 497,42	Аналитический метод	0,10	-
115	412 590,99	2 190 543,51	Аналитический метод	0,10	-
116	412 918,80	2 190 719,57	Аналитический метод	0,10	-
117	412 926,80	2 190 720,58	Аналитический метод	0,10	-
118	413 096,90	2 190 672,21	Аналитический метод	0,10	-
119	413 203,84	2 190 646,45	Аналитический метод	0,10	-
120	413 213,98	2 190 644,62	Аналитический метод	0,10	-
121	413 228,86	2 190 645,05	Аналитический метод	0,10	-
122	413 239,54	2 190 647,58	Аналитический метод	0,10	-
123	413 298,84	2 190 664,84	Аналитический метод	0,10	-
124	413 638,76	2 190 781,98	Аналитический метод	0,10	-
125	413 749,71	2 190 813,98	Аналитический метод	0,10	-
126	413 999,64	2 190 870,36	Аналитический метод	0,10	-
127	414 015,21	2 190 873,85	Аналитический метод	0,10	-
128	414 030,99	2 190 877,28	Аналитический метод	0,10	-
129	414 040,93	2 190 879,44	Аналитический метод	0,10	-
130	414 473,60	2 190 973,43	Аналитический метод	0,10	-
131	414 883,10	2 191 065,93	Аналитический метод	0,10	-
132	415 171,05	2 191 133,30	Аналитический метод	0,10	-
133	415 193,60	2 191 136,47	Аналитический метод	0,10	-
134	415 441,15	2 191 135,61	Аналитический метод	0,10	-
135	416 201,37	2 191 099,41	Аналитический метод	0,10	-
136	416 231,23	2 191 097,98	Аналитический метод	0,10	-
137	416 351,27	2 191 090,58	Аналитический метод	0,10	-
138	416 702,02	2 191 074,40	Аналитический метод	0,10	-
139	417 034,83	2 191 065,07	Аналитический метод	0,10	-
140	417 047,71	2 191 065,43	Аналитический метод	0,10	-
141	417 061,75	2 191 068,55	Аналитический метод	0,10	-
142	417 071,03	2 191 072,56	Аналитический метод	0,10	-
143	417 078,95	2 191 076,90	Аналитический метод	0,10	-
144	417 095,58	2 191 087,97	Аналитический метод	0,10	-
145	417 113,59	2 191 103,98	Аналитический метод	0,10	-
146	417 170,13	2 191 154,70	Аналитический метод	0,10	-
147	417 293,94	2 191 265,79	Аналитический метод	0,10	-
148	417 311,03	2 191 281,12	Аналитический метод	0,10	-
149	417 322,89	2 191 288,39	Аналитический метод	0,10	-
150	417 339,09	2 191 290,04	Аналитический метод	0,10	-
151	417 356,03	2 191 291,66	Аналитический метод	0,10	-
152	417 511,92	2 191 288,11	Аналитический метод	0,10	-
153	417 937,39	2 191 269,62	Аналитический метод	0,10	-
154	417 947,08	2 191 269,97	Аналитический метод	0,10	-
155	418 015,68	2 191 280,42	Аналитический метод	0,10	-
156	418 025,98	2 191 282,68	Аналитический метод	0,10	-
157	418 154,54	2 191 316,96	Аналитический метод	0,10	-

Раздел 2

Сведения о местоположении границ объекта

1	2	3	4	5	6
158	418 325,70	2 191 357,05	Аналитический метод	0,10	-
159	418 333,66	2 191 359,34	Аналитический метод	0,10	-
160	418 482,15	2 191 409,09	Аналитический метод	0,10	-
161	418 756,95	2 191 510,01	Аналитический метод	0,10	-
162	418 801,85	2 191 526,07	Аналитический метод	0,10	-
163	418 832,80	2 191 537,10	Аналитический метод	0,10	-
164	418 891,14	2 191 557,81	Аналитический метод	0,10	-
165	419 003,30	2 191 596,35	Аналитический метод	0,10	-
166	419 024,04	2 191 597,55	Аналитический метод	0,10	-
167	419 033,97	2 191 595,32	Аналитический метод	0,10	-
168	419 052,10	2 191 581,02	Аналитический метод	0,10	-
169	419 077,27	2 191 561,17	Аналитический метод	0,10	-
170	419 116,40	2 191 531,53	Аналитический метод	0,10	-
171	419 614,45	2 191 152,69	Аналитический метод	0,10	-
172	419 624,79	2 191 128,55	Аналитический метод	0,10	-
173	419 623,71	2 191 081,68	Аналитический метод	0,10	-
174	419 595,65	2 190 892,44	Аналитический метод	0,10	-
175	419 594,74	2 190 881,01	Аналитический метод	0,10	-
176	419 596,16	2 190 868,00	Аналитический метод	0,10	-
177	419 599,85	2 190 855,80	Аналитический метод	0,10	-
178	419 650,14	2 190 716,82	Аналитический метод	0,10	-
179	419 585,26	2 190 463,78	Аналитический метод	0,10	-
180	419 579,89	2 190 443,07	Аналитический метод	0,10	-
181	419 573,58	2 190 414,45	Аналитический метод	0,10	-
182	419 568,05	2 190 386,42	Аналитический метод	0,10	-
183	419 567,60	2 190 381,30	Аналитический метод	0,10	-
184	419 568,22	2 190 376,34	Аналитический метод	0,10	-
185	419 571,69	2 190 361,42	Аналитический метод	0,10	-
186	419 573,46	2 190 356,42	Аналитический метод	0,10	-
187	419 576,09	2 190 352,17	Аналитический метод	0,10	-
188	419 586,06	2 190 339,29	Аналитический метод	0,10	-
189	419 588,22	2 190 336,86	Аналитический метод	0,10	-
190	419 592,14	2 190 333,74	Аналитический метод	0,10	-
191	419 621,78	2 190 314,85	Аналитический метод	0,10	-
192	419 685,94	2 190 275,81	Аналитический метод	0,10	-
193	419 696,93	2 190 269,13	Аналитический метод	0,10	-
194	419 860,03	2 190 166,37	Аналитический метод	0,10	-
195	419 870,34	2 190 161,74	Аналитический метод	0,10	-
196	419 991,64	2 190 126,73	Аналитический метод	0,10	-
197	420 019,78	2 190 095,76	Аналитический метод	0,10	-
198	420 397,54	2 189 518,68	Аналитический метод	0,10	-
199	420 594,35	2 189 210,97	Аналитический метод	0,10	-
200	421 050,91	2 188 450,82	Аналитический метод	0,10	-
201	421 054,96	2 188 444,40	Аналитический метод	0,10	-
202	421 071,64	2 188 420,74	Аналитический метод	0,10	-
203	421 078,49	2 188 412,06	Аналитический метод	0,10	-
204	421 128,97	2 188 355,01	Аналитический метод	0,10	-
205	421 135,98	2 188 347,47	Аналитический метод	0,10	-
206	421 145,00	2 188 342,03	Аналитический метод	0,10	-
207	421 330,71	2 188 242,32	Аналитический метод	0,10	-
208	421 537,01	2 188 129,18	Аналитический метод	0,10	-
209	421 886,72	2 187 938,90	Аналитический метод	0,10	-
210	422 160,57	2 187 790,33	Аналитический метод	0,10	-
211	422 361,12	2 187 680,50	Аналитический метод	0,10	-
212	422 603,21	2 187 536,04	Аналитический метод	0,10	-

Раздел 2

Сведения о местоположении границ объекта

1	2	3	4	5	6
213	422 792,99	2 187 363,67	Аналитический метод	0,10	-
214	422 940,14	2 187 220,57	Аналитический метод	0,10	-
215	423 268,79	2 186 911,01	Аналитический метод	0,10	-
216	423 282,84	2 186 898,00	Аналитический метод	0,10	-
217	423 382,97	2 186 805,33	Аналитический метод	0,10	-
218	423 388,98	2 186 799,91	Аналитический метод	0,10	-
219	423 395,31	2 186 795,53	Аналитический метод	0,10	-
220	423 404,28	2 186 792,97	Аналитический метод	0,10	-
221	423 660,32	2 186 735,16	Аналитический метод	0,10	-
222	424 061,28	2 186 645,97	Аналитический метод	0,10	-
223	424 808,45	2 186 473,74	Аналитический метод	0,10	-
224	425 059,29	2 186 411,47	Аналитический метод	0,10	-
225	425 507,75	2 186 300,91	Аналитический метод	0,10	-
226	426 431,06	2 186 071,87	Аналитический метод	0,10	-
227	427 395,36	2 185 833,66	Аналитический метод	0,10	-
228	427 434,32	2 185 822,77	Аналитический метод	0,10	-
229	427 672,28	2 185 763,73	Аналитический метод	0,10	-
230	427 678,52	2 185 763,02	Аналитический метод	0,10	-
231	427 689,56	2 185 763,23	Аналитический метод	0,10	-
232	427 695,35	2 185 764,06	Аналитический метод	0,10	-
233	427 700,01	2 185 765,86	Аналитический метод	0,10	-
234	427 704,21	2 185 768,58	Аналитический метод	0,10	-
235	427 707,74	2 185 772,12	Аналитический метод	0,10	-
236	427 710,47	2 185 776,31	Аналитический метод	0,10	-
237	427 726,88	2 185 808,40	Аналитический метод	0,10	-
238	427 742,55	2 185 838,08	Аналитический метод	0,10	-
239	427 750,25	2 185 852,73	Аналитический метод	0,10	-
240	427 763,70	2 185 883,07	Аналитический метод	0,10	-
241	427 770,77	2 185 899,02	Аналитический метод	0,10	-
242	427 787,69	2 185 937,18	Аналитический метод	0,10	-
243	427 793,36	2 185 949,97	Аналитический метод	0,10	-
244	427 818,68	2 185 981,75	Аналитический метод	0,10	-
245	427 845,58	2 185 990,53	Аналитический метод	0,10	-
246	427 971,01	2 186 017,87	Аналитический метод	0,10	-
247	428 056,05	2 186 033,29	Аналитический метод	0,10	-
248	428 141,95	2 186 044,27	Аналитический метод	0,10	-
249	428 146,42	2 186 043,06	Аналитический метод	0,10	-
250	428 219,30	2 185 986,90	Аналитический метод	0,10	-
251	428 231,43	2 186 001,52	Аналитический метод	0,10	-
252	428 231,00	2 186 004,79	Аналитический метод	0,10	-
253	428 234,31	2 186 008,67	Аналитический метод	0,10	-
254	428 234,74	2 186 005,51	Аналитический метод	0,10	-
255	428 242,35	2 186 014,69	Аналитический метод	0,10	-
256	428 249,96	2 186 023,87	Аналитический метод	0,10	-
257	428 171,94	2 186 083,99	Аналитический метод	0,10	-
258	428 163,56	2 186 088,15	Аналитический метод	0,10	-
259	428 149,90	2 186 091,85	Аналитический метод	0,10	-
260	428 140,59	2 186 092,49	Аналитический метод	0,10	-
261	428 049,35	2 186 080,83	Аналитический метод	0,10	-
262	427 962,03	2 186 065,02	Аналитический метод	0,10	-
263	427 837,09	2 186 037,80	Аналитический метод	0,10	-
264	427 829,44	2 186 035,75	Аналитический метод	0,10	-
265	427 801,61	2 186 026,67	Аналитический метод	0,10	-
266	427 794,88	2 186 024,20	Аналитический метод	0,10	-
267	427 788,44	2 186 020,08	Аналитический метод	0,10	-

Раздел 2

Сведения о местоположении границ объекта

1	2	3	4	5	6
268	427 782,73	2 186 013,66	Аналитический метод	0,10	-
269	427 753,90	2 185 977,48	Аналитический метод	0,10	-
270	427 750,73	2 185 972,25	Аналитический метод	0,10	-
271	427 743,81	2 185 956,64	Аналитический метод	0,10	-
272	427 726,89	2 185 918,48	Аналитический метод	0,10	-
273	427 719,82	2 185 902,53	Аналитический метод	0,10	-
274	427 706,71	2 185 872,95	Аналитический метод	0,10	-
275	427 700,12	2 185 860,52	Аналитический метод	0,10	-
276	427 684,36	2 185 830,68	Аналитический метод	0,10	-
277	427 675,06	2 185 812,49	Аналитический метод	0,10	-
278	427 446,90	2 185 869,10	Аналитический метод	0,10	-
279	427 407,93	2 185 879,99	Аналитический метод	0,10	-
280	426 442,61	2 186 118,46	Аналитический метод	0,10	-
281	425 519,29	2 186 347,50	Аналитический метод	0,10	-
282	425 070,83	2 186 458,06	Аналитический метод	0,10	-
283	424 819,82	2 186 520,37	Аналитический метод	0,10	-
284	424 071,97	2 186 692,77	Аналитический метод	0,10	-
285	423 670,86	2 186 781,99	Аналитический метод	0,10	-
286	423 416,90	2 186 839,33	Аналитический метод	0,10	-
287	423 315,45	2 186 933,22	Аналитический метод	0,10	-
288	423 301,63	2 186 946,02	Аналитический метод	0,10	-
289	422 973,46	2 187 255,12	Аналитический метод	0,10	-
290	422 826,16	2 187 398,37	Аналитический метод	0,10	-
291	422 636,43	2 187 570,72	Аналитический метод	0,10	-
292	422 625,23	2 187 578,80	Аналитический метод	0,10	-
293	422 385,34	2 187 721,95	Аналитический метод	0,10	-
294	422 183,59	2 187 832,45	Аналитический метод	0,10	-
295	421 909,65	2 187 981,07	Аналитический метод	0,10	-
296	421 560,06	2 188 171,28	Аналитический метод	0,10	-
297	421 353,70	2 188 284,45	Аналитический метод	0,10	-
298	421 166,60	2 188 384,92	Аналитический метод	0,10	-
299	421 112,63	2 188 445,90	Аналитический метод	0,10	-
300	421 093,92	2 188 472,43	Аналитический метод	0,10	-
301	420 635,32	2 189 235,98	Аналитический метод	0,10	-
302	420 437,91	2 189 544,65	Аналитический метод	0,10	-
303	420 060,43	2 190 121,29	Аналитический метод	0,10	-
304	420 054,40	2 190 129,03	Аналитический метод	0,10	-
305	420 026,59	2 190 159,64	Аналитический метод	0,10	-
306	420 022,14	2 190 164,31	Аналитический метод	0,10	-
307	420 016,12	2 190 169,08	Аналитический метод	0,10	-
308	420 008,21	2 190 171,90	Аналитический метод	0,10	-
309	419 884,73	2 190 207,55	Аналитический метод	0,10	-
310	419 722,35	2 190 309,85	Аналитический метод	0,10	-
311	419 710,89	2 190 316,82	Аналитический метод	0,10	-
312	419 646,95	2 190 355,72	Аналитический метод	0,10	-
313	419 622,90	2 190 371,05	Аналитический метод	0,10	-
314	419 617,26	2 190 377,40	Аналитический метод	0,10	-
315	419 616,52	2 190 384,13	Аналитический метод	0,10	-
316	419 620,52	2 190 404,38	Аналитический метод	0,10	-
317	419 626,67	2 190 432,29	Аналитический метод	0,10	-
318	419 631,75	2 190 451,82	Аналитический метод	0,10	-
319	419 697,25	2 190 707,29	Аналитический метод	0,10	-
320	419 698,96	2 190 715,31	Аналитический метод	0,10	-
321	419 698,14	2 190 725,24	Аналитический метод	0,10	-
322	419 695,29	2 190 733,13	Аналитический метод	0,10	-

Раздел 2

Сведения о местоположении границ объекта

1	2	3	4	5	6
323	419 643,57	2 190 876,06	Аналитический метод	0,10	-
324	419 643,32	2 190 886,70	Аналитический метод	0,10	-
325	419 670,25	2 191 068,32	Аналитический метод	0,10	-
326	419 671,86	2 191 087,58	Аналитический метод	0,10	-
327	419 672,89	2 191 132,66	Аналитический метод	0,10	-
328	419 672,44	2 191 137,88	Аналитический метод	0,10	-
329	419 670,96	2 191 142,66	Аналитический метод	0,10	-
330	419 656,08	2 191 177,41	Аналитический метод	0,10	-
331	419 652,19	2 191 183,64	Аналитический метод	0,10	-
332	419 648,55	2 191 187,06	Аналитический метод	0,10	-
333	419 204,08	2 191 525,15	Аналитический метод	0,10	—
334	419 205,60	2 191 525,90	Аналитический метод	0,10	—
335	419 239,38	2 191 536,59	Аналитический метод	0,10	—
336	419 279,29	2 191 549,44	Аналитический метод	0,10	—
337	419 318,90	2 191 562,00	Аналитический метод	0,10	—
338	419 357,27	2 191 574,33	Аналитический метод	0,10	—
339	419 395,86	2 191 586,55	Аналитический метод	0,10	—
340	419 434,87	2 191 599,11	Аналитический метод	0,10	—
341	419 474,79	2 191 611,93	Аналитический метод	0,10	—
342	419 515,60	2 191 624,93	Аналитический метод	0,10	—
343	419 553,98	2 191 637,39	Аналитический метод	0,10	—
344	419 598,41	2 191 651,41	Аналитический метод	0,10	—
345	419 637,17	2 191 664,20	Аналитический метод	0,10	—
346	419 681,20	2 191 677,27	Аналитический метод	0,10	—
347	419 712,06	2 191 686,77	Аналитический метод	0,10	—
348	419 749,44	2 191 698,45	Аналитический метод	0,10	—
349	419 788,98	2 191 710,39	Аналитический метод	0,10	—
350	419 790,61	2 191 675,78	Аналитический метод	0,10	—
351	419 790,61	2 191 665,80	Аналитический метод	0,10	—
352	419 792,41	2 191 665,80	Аналитический метод	0,10	—
353	419 792,41	2 191 685,80	Аналитический метод	0,10	—
354	419 791,94	2 191 685,80	Аналитический метод	0,10	—
355	419 790,85	2 191 708,82	Аналитический метод	0,10	—
356	419 797,45	2 191 696,95	Аналитический метод	0,10	—
357	419 799,02	2 191 697,83	Аналитический метод	0,10	—
358	419 792,05	2 191 710,38	Аналитический метод	0,10	—
359	419 809,37	2 191 701,08	Аналитический метод	0,10	—
360	419 808,45	2 191 679,02	Аналитический метод	0,10	—
361	419 807,89	2 191 670,81	Аналитический метод	0,10	—
362	419 807,21	2 191 670,81	Аналитический метод	0,10	—
363	419 807,21	2 191 660,92	Аналитический метод	0,10	—
364	419 798,93	2 191 628,89	Аналитический метод	0,10	—
365	419 788,64	2 191 607,62	Аналитический метод	0,10	—
366	419 788,64	2 191 613,70	Аналитический метод	0,10	—
367	419 786,84	2 191 613,70	Аналитический метод	0,10	—
368	419 786,84	2 191 593,70	Аналитический метод	0,10	—
369	419 788,64	2 191 593,70	Аналитический метод	0,10	—
370	419 788,64	2 191 603,49	Аналитический метод	0,10	—
371	419 800,63	2 191 628,26	Аналитический метод	0,10	—
372	419 807,21	2 191 653,73	Аналитический метод	0,10	—
373	419 807,21	2 191 650,81	Аналитический метод	0,10	—
374	419 809,01	2 191 650,81	Аналитический метод	0,10	—
375	419 809,01	2 191 660,78	Аналитический метод	0,10	—
376	419 810,25	2 191 678,92	Аналитический метод	0,10	—
377	419 811,17	2 191 700,82	Аналитический метод	0,10	—

Раздел 2

Сведения о местоположении границ объекта

1	2	3	4	5	6
378	419 814,33	2 191 701,25	Аналитический метод	0,10	—
379	419 814,33	2 191 692,28	Аналитический метод	0,10	—
380	419 816,13	2 191 692,28	Аналитический метод	0,10	—
381	419 816,13	2 191 698,14	Аналитический метод	0,10	—
382	419 816,94	2 191 696,35	Аналитический метод	0,10	—
383	419 816,94	2 191 686,55	Аналитический метод	0,10	—
384	419 818,74	2 191 686,55	Аналитический метод	0,10	—
385	419 818,74	2 191 706,55	Аналитический метод	0,10	—
386	419 816,94	2 191 706,55	Аналитический метод	0,10	—
387	419 816,94	2 191 700,69	Аналитический метод	0,10	—
388	419 816,13	2 191 702,48	Аналитический метод	0,10	—
389	419 816,13	2 191 712,28	Аналитический метод	0,10	—
390	419 814,33	2 191 712,28	Аналитический метод	0,10	—
391	419 814,33	2 191 703,07	Аналитический метод	0,10	—
392	419 810,47	2 191 702,54	Аналитический метод	0,10	—
393	419 793,31	2 191 711,74	Аналитический метод	0,10	—
394	419 832,80	2 191 724,16	Аналитический метод	0,10	—
395	419 874,24	2 191 737,10	Аналитический метод	0,10	—
396	419 916,28	2 191 750,06	Аналитический метод	0,10	—
397	419 961,52	2 191 764,07	Аналитический метод	0,10	—
398	420 004,70	2 191 777,28	Аналитический метод	0,10	—
399	420 044,51	2 191 789,70	Аналитический метод	0,10	—
400	420 084,45	2 191 802,01	Аналитический метод	0,10	—
401	420 123,78	2 191 814,24	Аналитический метод	0,10	—
402	420 163,13	2 191 826,74	Аналитический метод	0,10	—
403	420 202,19	2 191 838,98	Аналитический метод	0,10	—
404	420 242,92	2 191 851,56	Аналитический метод	0,10	—
405	420 284,76	2 191 864,70	Аналитический метод	0,10	—
406	420 303,26	2 191 871,89	Аналитический метод	0,10	—
407	420 304,30	2 191 872,87	Аналитический метод	0,10	—
408	420 304,35	2 191 874,33	Аналитический метод	0,10	—
409	420 303,35	2 191 875,39	Аналитический метод	0,10	—
410	420 301,88	2 191 875,43	Аналитический метод	0,10	—
411	420 283,50	2 191 868,28	Аналитический метод	0,10	—
412	420 241,79	2 191 855,19	Аналитический метод	0,10	—
413	420 201,06	2 191 842,61	Аналитический метод	0,10	—
414	420 161,99	2 191 830,36	Аналитический метод	0,10	—
415	420 122,64	2 191 817,86	Аналитический метод	0,10	—
416	420 083,33	2 191 805,64	Аналитический метод	0,10	—
417	420 043,39	2 191 793,32	Аналитический метод	0,10	—
418	420 003,57	2 191 780,91	Аналитический метод	0,10	—
419	419 960,40	2 191 767,70	Аналитический метод	0,10	—
420	419 915,16	2 191 753,69	Аналитический метод	0,10	—
421	419 873,11	2 191 740,73	Аналитический метод	0,10	—
422	419 831,66	2 191 727,78	Аналитический метод	0,10	—
423	419 789,21	2 191 714,43	Аналитический метод	0,10	—
424	419 748,32	2 191 702,09	Аналитический метод	0,10	—
425	419 710,94	2 191 690,40	Аналитический метод	0,10	—
426	419 680,10	2 191 680,91	Аналитический метод	0,10	—
427	419 636,04	2 191 667,82	Аналитический метод	0,10	—
428	419 597,24	2 191 655,02	Аналитический метод	0,10	—
429	419 552,82	2 191 641,01	Аналитический метод	0,10	—
430	419 514,44	2 191 628,54	Аналитический метод	0,10	—
431	419 473,63	2 191 615,55	Аналитический метод	0,10	—
432	419 433,70	2 191 602,73	Аналитический метод	0,10	—

Раздел 2

Сведения о местоположении границ объекта					
1	2	3	4	5	6
433	419 394,70	2 191 590,17	Аналитический метод	0,10	—
434	419 356,11	2 191 577,95	Аналитический метод	0,10	—
435	419 317,74	2 191 565,62	Аналитический метод	0,10	—
436	419 278,14	2 191 553,06	Аналитический метод	0,10	—
437	419 238,22	2 191 540,21	Аналитический метод	0,10	—
438	419 204,18	2 191 529,44	Аналитический метод	0,10	—
439	419 200,71	2 191 527,71	Аналитический метод	0,10	—
440	419 145,44	2 191 569,75	Аналитический метод	0,10	-
441	419 106,81	2 191 599,00	Аналитический метод	0,10	-
442	419 081,79	2 191 618,73	Аналитический метод	0,10	-
443	419 057,73	2 191 637,58	Аналитический метод	0,10	-
444	419 053,80	2 191 640,08	Аналитический метод	0,10	-
445	419 049,13	2 191 641,86	Аналитический метод	0,10	-
446	419 036,83	2 191 645,15	Аналитический метод	0,10	-
447	419 034,24	2 191 645,70	Аналитический метод	0,10	-
448	419 029,25	2 191 645,93	Аналитический метод	0,10	-
449	419 000,08	2 191 644,24	Аналитический метод	0,10	-
450	418 988,06	2 191 641,87	Аналитический метод	0,10	-
451	418 875,42	2 191 603,17	Аналитический метод	0,10	-
452	418 816,73	2 191 582,33	Аналитический метод	0,10	-
453	418 785,72	2 191 571,28	Аналитический метод	0,10	-
454	418 740,50	2 191 555,10	Аналитический метод	0,10	-
455	418 466,57	2 191 454,50	Аналитический метод	0,10	-
456	418 316,30	2 191 404,14	Аналитический метод	0,10	-
457	418 143,24	2 191 363,61	Аналитический метод	0,10	-
458	418 010,04	2 191 328,11	Аналитический метод	0,10	-
459	417 940,55	2 191 317,53	Аналитический метод	0,10	-
460	417 513,75	2 191 336,08	Аналитический метод	0,10	-
461	417 359,71	2 191 339,59	Аналитический метод	0,10	-
462	417 348,60	2 191 339,25	Аналитический метод	0,10	-
463	417 334,31	2 191 337,80	Аналитический метод	0,10	-
464	417 314,11	2 191 335,75	Аналитический метод	0,10	-
465	417 311,31	2 191 335,30	Аналитический метод	0,10	-
466	417 306,57	2 191 333,71	Аналитический метод	0,10	-
467	417 294,10	2 191 328,02	Аналитический метод	0,10	-
468	417 282,72	2 191 320,21	Аналитический метод	0,10	-
469	417 261,88	2 191 301,51	Аналитический метод	0,10	-
470	417 138,07	2 191 190,42	Аналитический метод	0,10	-
471	417 081,49	2 191 139,66	Аналитический метод	0,10	-
472	417 067,33	2 191 126,82	Аналитический метод	0,10	-
473	417 054,91	2 191 118,46	Аналитический метод	0,10	-
474	417 048,00	2 191 114,67	Аналитический метод	0,10	-
475	417 040,20	2 191 112,93	Аналитический метод	0,10	-
476	416 704,02	2 191 122,35	Аналитический метод	0,10	-
477	416 354,04	2 191 138,50	Аналитический метод	0,10	-
478	416 234,02	2 191 145,89	Аналитический метод	0,10	-
479	416 203,67	2 191 147,35	Аналитический метод	0,10	-
480	415 442,90	2 191 183,58	Аналитический метод	0,10	-
481	415 196,26	2 191 184,47	Аналитический метод	0,10	-
482	415 188,61	2 191 184,25	Аналитический метод	0,10	-
483	415 165,08	2 191 180,93	Аналитический метод	0,10	-
484	415 158,24	2 191 179,60	Аналитический метод	0,10	-
485	414 872,43	2 191 112,73	Аналитический метод	0,10	-
486	414 463,32	2 191 020,31	Аналитический метод	0,10	-
487	414 030,74	2 190 926,34	Аналитический метод	0,10	-

Раздел 2

Сведения о местоположении границ объекта

1	2	3	4	5	6
488	414 020,81	2 190 924,18	Аналитический метод	0,10	-
489	414 004,78	2 190 920,71	Аналитический метод	0,10	-
490	413 989,09	2 190 917,18	Аналитический метод	0,10	-
491	413 738,46	2 190 860,65	Аналитический метод	0,10	-
492	413 623,70	2 190 827,56	Аналитический метод	0,10	-
493	413 284,87	2 190 710,76	Аналитический метод	0,10	-
494	413 226,81	2 190 693,87	Аналитический метод	0,10	-
495	413 211,95	2 190 693,87	Аналитический метод	0,10	-
496	413 108,62	2 190 718,76	Аналитический метод	0,10	-
497	412 935,23	2 190 768,08	Аналитический метод	0,10	-
498	412 930,66	2 190 768,92	Аналитический метод	0,10	-
499	412 925,66	2 190 768,81	Аналитический метод	0,10	-
500	412 908,37	2 190 766,63	Аналитический метод	0,10	-
501	412 904,64	2 190 765,86	Аналитический метод	0,10	-
502	412 900,01	2 190 763,96	Аналитический метод	0,10	-
503	412 568,55	2 190 585,94	Аналитический метод	0,10	-
504	412 475,63	2 190 539,06	Аналитический метод	0,10	-
505	412 453,72	2 190 532,85	Аналитический метод	0,10	-
506	412 054,14	2 190 474,15	Аналитический метод	0,10	-
507	412 046,10	2 190 472,12	Аналитический метод	0,10	-
508	411 823,33	2 190 390,96	Аналитический метод	0,10	-
509	411 798,15	2 190 382,64	Аналитический метод	0,10	-
510	411 521,29	2 190 406,54	Аналитический метод	0,10	-
511	411 330,48	2 190 417,84	Аналитический метод	0,10	-
512	411 322,44	2 190 418,16	Аналитический метод	0,10	-
513	410 780,73	2 190 426,19	Аналитический метод	0,10	-
514	410 516,52	2 190 425,33	Аналитический метод	0,10	-
515	410 248,25	2 190 413,19	Аналитический метод	0,10	-
516	410 018,37	2 190 415,10	Аналитический метод	0,10	-
517	409 878,01	2 190 427,13	Аналитический метод	0,10	-
518	409 429,50	2 190 506,80	Аналитический метод	0,10	-
519	408 719,68	2 190 624,90	Аналитический метод	0,10	-
520	408 705,76	2 190 626,41	Аналитический метод	0,10	-
521	408 676,31	2 190 627,77	Аналитический метод	0,10	-
522	408 672,88	2 190 627,69	Аналитический метод	0,10	-
523	408 667,98	2 190 626,69	Аналитический метод	0,10	-
524	408 649,05	2 190 620,72	Аналитический метод	0,10	-
525	408 633,28	2 190 614,16	Аналитический метод	0,10	-
526	408 395,60	2 190 489,34	Аналитический метод	0,10	-
527	408 388,30	2 190 485,36	Аналитический метод	0,10	-
528	408 383,69	2 190 482,09	Аналитический метод	0,10	-
529	408 380,35	2 190 478,36	Аналитический метод	0,10	-
530	408 363,14	2 190 454,59	Аналитический метод	0,10	-
531	408 352,02	2 190 439,27	Аналитический метод	0,10	-
532	408 344,24	2 190 428,58	Аналитический метод	0,10	-
533	408 322,62	2 190 398,80	Аналитический метод	0,10	-
534	408 294,33	2 190 359,82	Аналитический метод	0,10	-
535	408 277,64	2 190 336,82	Аналитический метод	0,10	-
536	408 267,28	2 190 322,55	Аналитический метод	0,10	-
537	408 262,65	2 190 316,15	Аналитический метод	0,10	-
538	408 257,55	2 190 305,98	Аналитический метод	0,10	-
539	408 248,95	2 190 285,87	Аналитический метод	0,10	-
540	408 239,57	2 190 263,96	Аналитический метод	0,10	-
541	408 205,06	2 190 278,77	Аналитический метод	0,10	-
542	408 131,48	2 190 310,37	Аналитический метод	0,10	-

Раздел 2

Сведения о местоположении границ объекта

1	2	3	4	5	6
543	408 053,27	2 190 343,76	Аналитический метод	0,10	-
544	408 017,96	2 190 359,09	Аналитический метод	0,10	-
545	407 973,59	2 190 378,15	Аналитический метод	0,10	-
546	407 927,73	2 190 397,56	Аналитический метод	0,10	-
547	407 921,69	2 190 398,51	Аналитический метод	0,10	-
548	407 913,46	2 190 397,69	Аналитический метод	0,10	-
549	407 906,97	2 190 395,12	Аналитический метод	0,10	-
550	407 900,67	2 190 390,33	Аналитический метод	0,10	-
551	407 895,99	2 190 383,91	Аналитический метод	0,10	-
552	407 880,86	2 190 348,60	Аналитический метод	0,10	-
553	407 862,75	2 190 305,75	Аналитический метод	0,10	-
554	407 860,38	2 190 294,62	Аналитический метод	0,10	-
555	407 860,28	2 190 280,37	Аналитический метод	0,10	-
556	407 760,75	2 190 050,59	Аналитический метод	0,10	-
557	407 754,35	2 190 049,46	Аналитический метод	0,10	-
558	407 748,29	2 190 046,29	Аналитический метод	0,10	-
559	407 741,42	2 190 039,94	Аналитический метод	0,10	-
560	407 736,91	2 190 031,42	Аналитический метод	0,10	-
561	407 724,79	2 190 003,37	Аналитический метод	0,10	-
562	407 684,53	2 189 910,21	Аналитический метод	0,10	-
563	407 636,91	2 189 799,68	Аналитический метод	0,10	-
564	407 586,24	2 189 682,01	Аналитический метод	0,10	-
565	407 559,10	2 189 619,27	Аналитический метод	0,10	-
566	407 536,48	2 189 566,87	Аналитический метод	0,10	-
567	407 530,00	2 189 551,90	Аналитический метод	0,10	-
568	407 523,62	2 189 548,69	Аналитический метод	0,10	-
569	407 480,88	2 189 527,60	Аналитический метод	0,10	-
570	407 480,86	2 189 527,59	Аналитический метод	0,10	-
571	407 306,53	2 189 441,41	Аналитический метод	0,10	-
572	407 167,33	2 189 372,85	Аналитический метод	0,10	-
573	407 059,50	2 189 319,49	Аналитический метод	0,10	-
574	407 032,16	2 189 305,94	Аналитический метод	0,10	-
575	407 025,37	2 189 306,86	Аналитический метод	0,10	-
576	406 928,07	2 189 319,70	Аналитический метод	0,10	-
577	406 892,39	2 189 324,38	Аналитический метод	0,10	-
578	406 883,71	2 189 325,24	Аналитический метод	0,10	-
579	406 875,97	2 189 324,67	Аналитический метод	0,10	-
580	406 868,02	2 189 321,71	Аналитический метод	0,10	-
581	406 853,67	2 189 315,66	Аналитический метод	0,10	-
582	406 824,96	2 189 303,58	Аналитический метод	0,10	-
583	406 818,84	2 189 301,15	Аналитический метод	0,10	-
584	406 752,39	2 189 273,22	Аналитический метод	0,10	-
585	406 741,60	2 189 268,85	Аналитический метод	0,10	-
586	406 682,37	2 189 244,36	Аналитический метод	0,10	-
587	406 592,27	2 189 206,77	Аналитический метод	0,10	-
588	406 571,75	2 189 198,24	Аналитический метод	0,10	-
589	406 564,93	2 189 195,18	Аналитический метод	0,10	-
590	406 558,29	2 189 190,53	Аналитический метод	0,10	-
591	406 553,50	2 189 184,42	Аналитический метод	0,10	-
592	406 549,88	2 189 177,19	Аналитический метод	0,10	-
593	406 545,51	2 189 167,22	Аналитический метод	0,10	-
594	406 078,49	2 189 103,11	Аналитический метод	0,10	-
595	406 036,53	2 189 106,67	Аналитический метод	0,10	-
596	405 765,86	2 189 138,98	Аналитический метод	0,10	-
597	405 356,23	2 189 190,91	Аналитический метод	0,10	-

Раздел 2

Сведения о местоположении границ объекта					
1	2	3	4	5	6
598	405 346,28	2 189 192,02	Аналитический метод	0,10	-
599	405 333,92	2 189 190,09	Аналитический метод	0,10	-
600	405 318,88	2 189 187,09	Аналитический метод	0,10	-
601	405 309,85	2 189 184,33	Аналитический метод	0,10	-
602	405 301,92	2 189 180,15	Аналитический метод	0,10	-
603	405 292,84	2 189 171,80	Аналитический метод	0,10	-
604	405 284,55	2 189 161,39	Аналитический метод	0,10	-
605	405 165,42	2 189 002,24	Аналитический метод	0,10	-
606	405 161,18	2 188 992,96	Аналитический метод	0,10	-
1	405 161,12	2 188 983,02	Аналитический метод	0,10	-
3. Сведения о характерных точках части (частей) границы объекта					
1	2	3	4	5	6
—	—	—	—	—	—

Раздел 3

Сведения о местоположении измененных (уточненных) границ объекта


1. Система координат МСК-47 зона 2

2. Сведения о характерных точках границ объекта

Обозначение характерных точек границы	Существующие координаты, м		Измененные (уточненные) координаты, м		Метод определения координат характерной точки	Средняя квадратическая погрешность положения характерной точки (Mt), м	Описание обозначения точки на местности (при наличии)
	X	Y	X	Y			
1	2	3	4	5	6	7	8
—	—	—	—	—	—	—	—
3. Сведения о характерных точках части (частей) границы объекта							
1	2	3	4	5	6	7	8
—	—	—	—	—	—	—	—

Схема расположения границ публичного сервитута


Публичный сервитут для использования земель и земельных участков в целях эксплуатации линейного объекта системы газоснабжения федерального значения "Линейное сооружение - Газопровод-отвод ГРС ЛГУ (Кипень-Петродворец)", "Газопровод-отвод от 27,6 км магистрального газопровода "Кипень-Петродворец" до ГРС "Кипень-Петродворец (ЛГУ)"

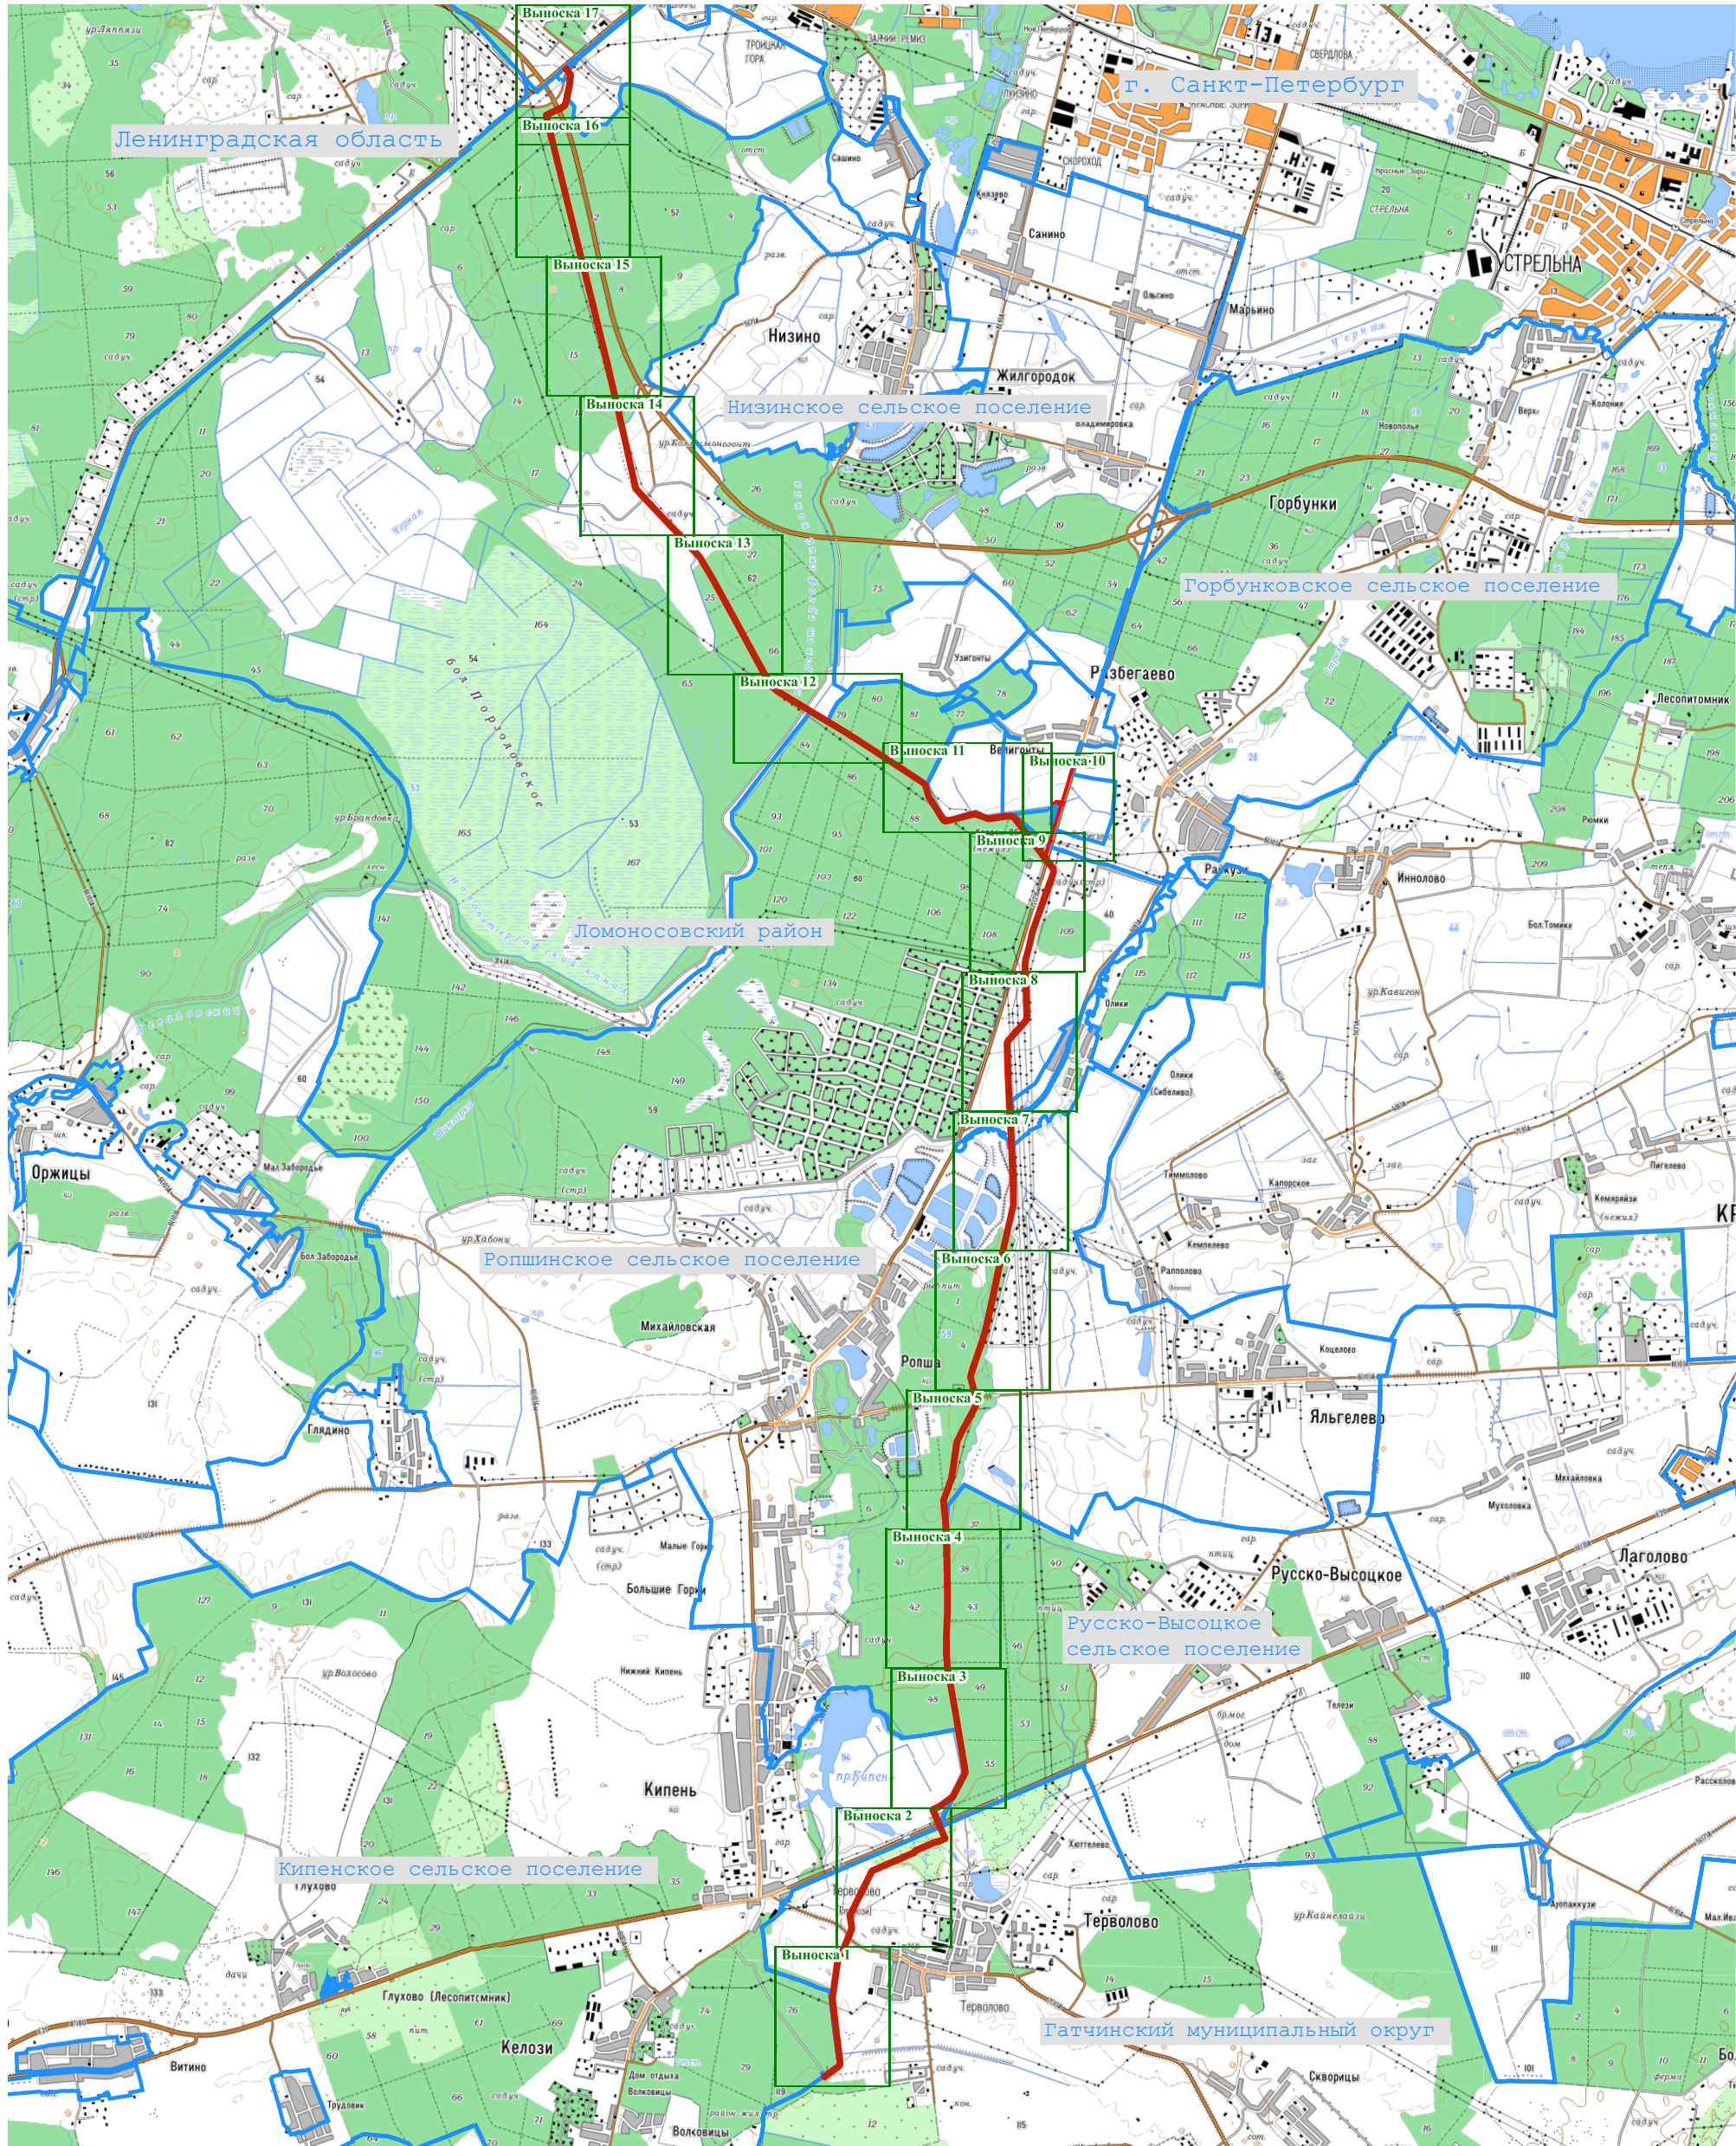


1:75 000

Условные обозначения:

- обозначение проектной границы публичного сервитута
- обозначение границы и номера кадастрового квартала
- обозначение границы муниципального образования
- обозначение местоположения инженерного сооружения "Линейное сооружение - Газопровод-отвод ГРС ЛГУ (Кипень-Петродворец)"
- обозначение характерной точки проектной границы публичного сервитута
- обозначение границы и кадастрового номера земельного участка, в отношении которого испрашивается публичный сервитут
- обозначение наименования муниципального образования

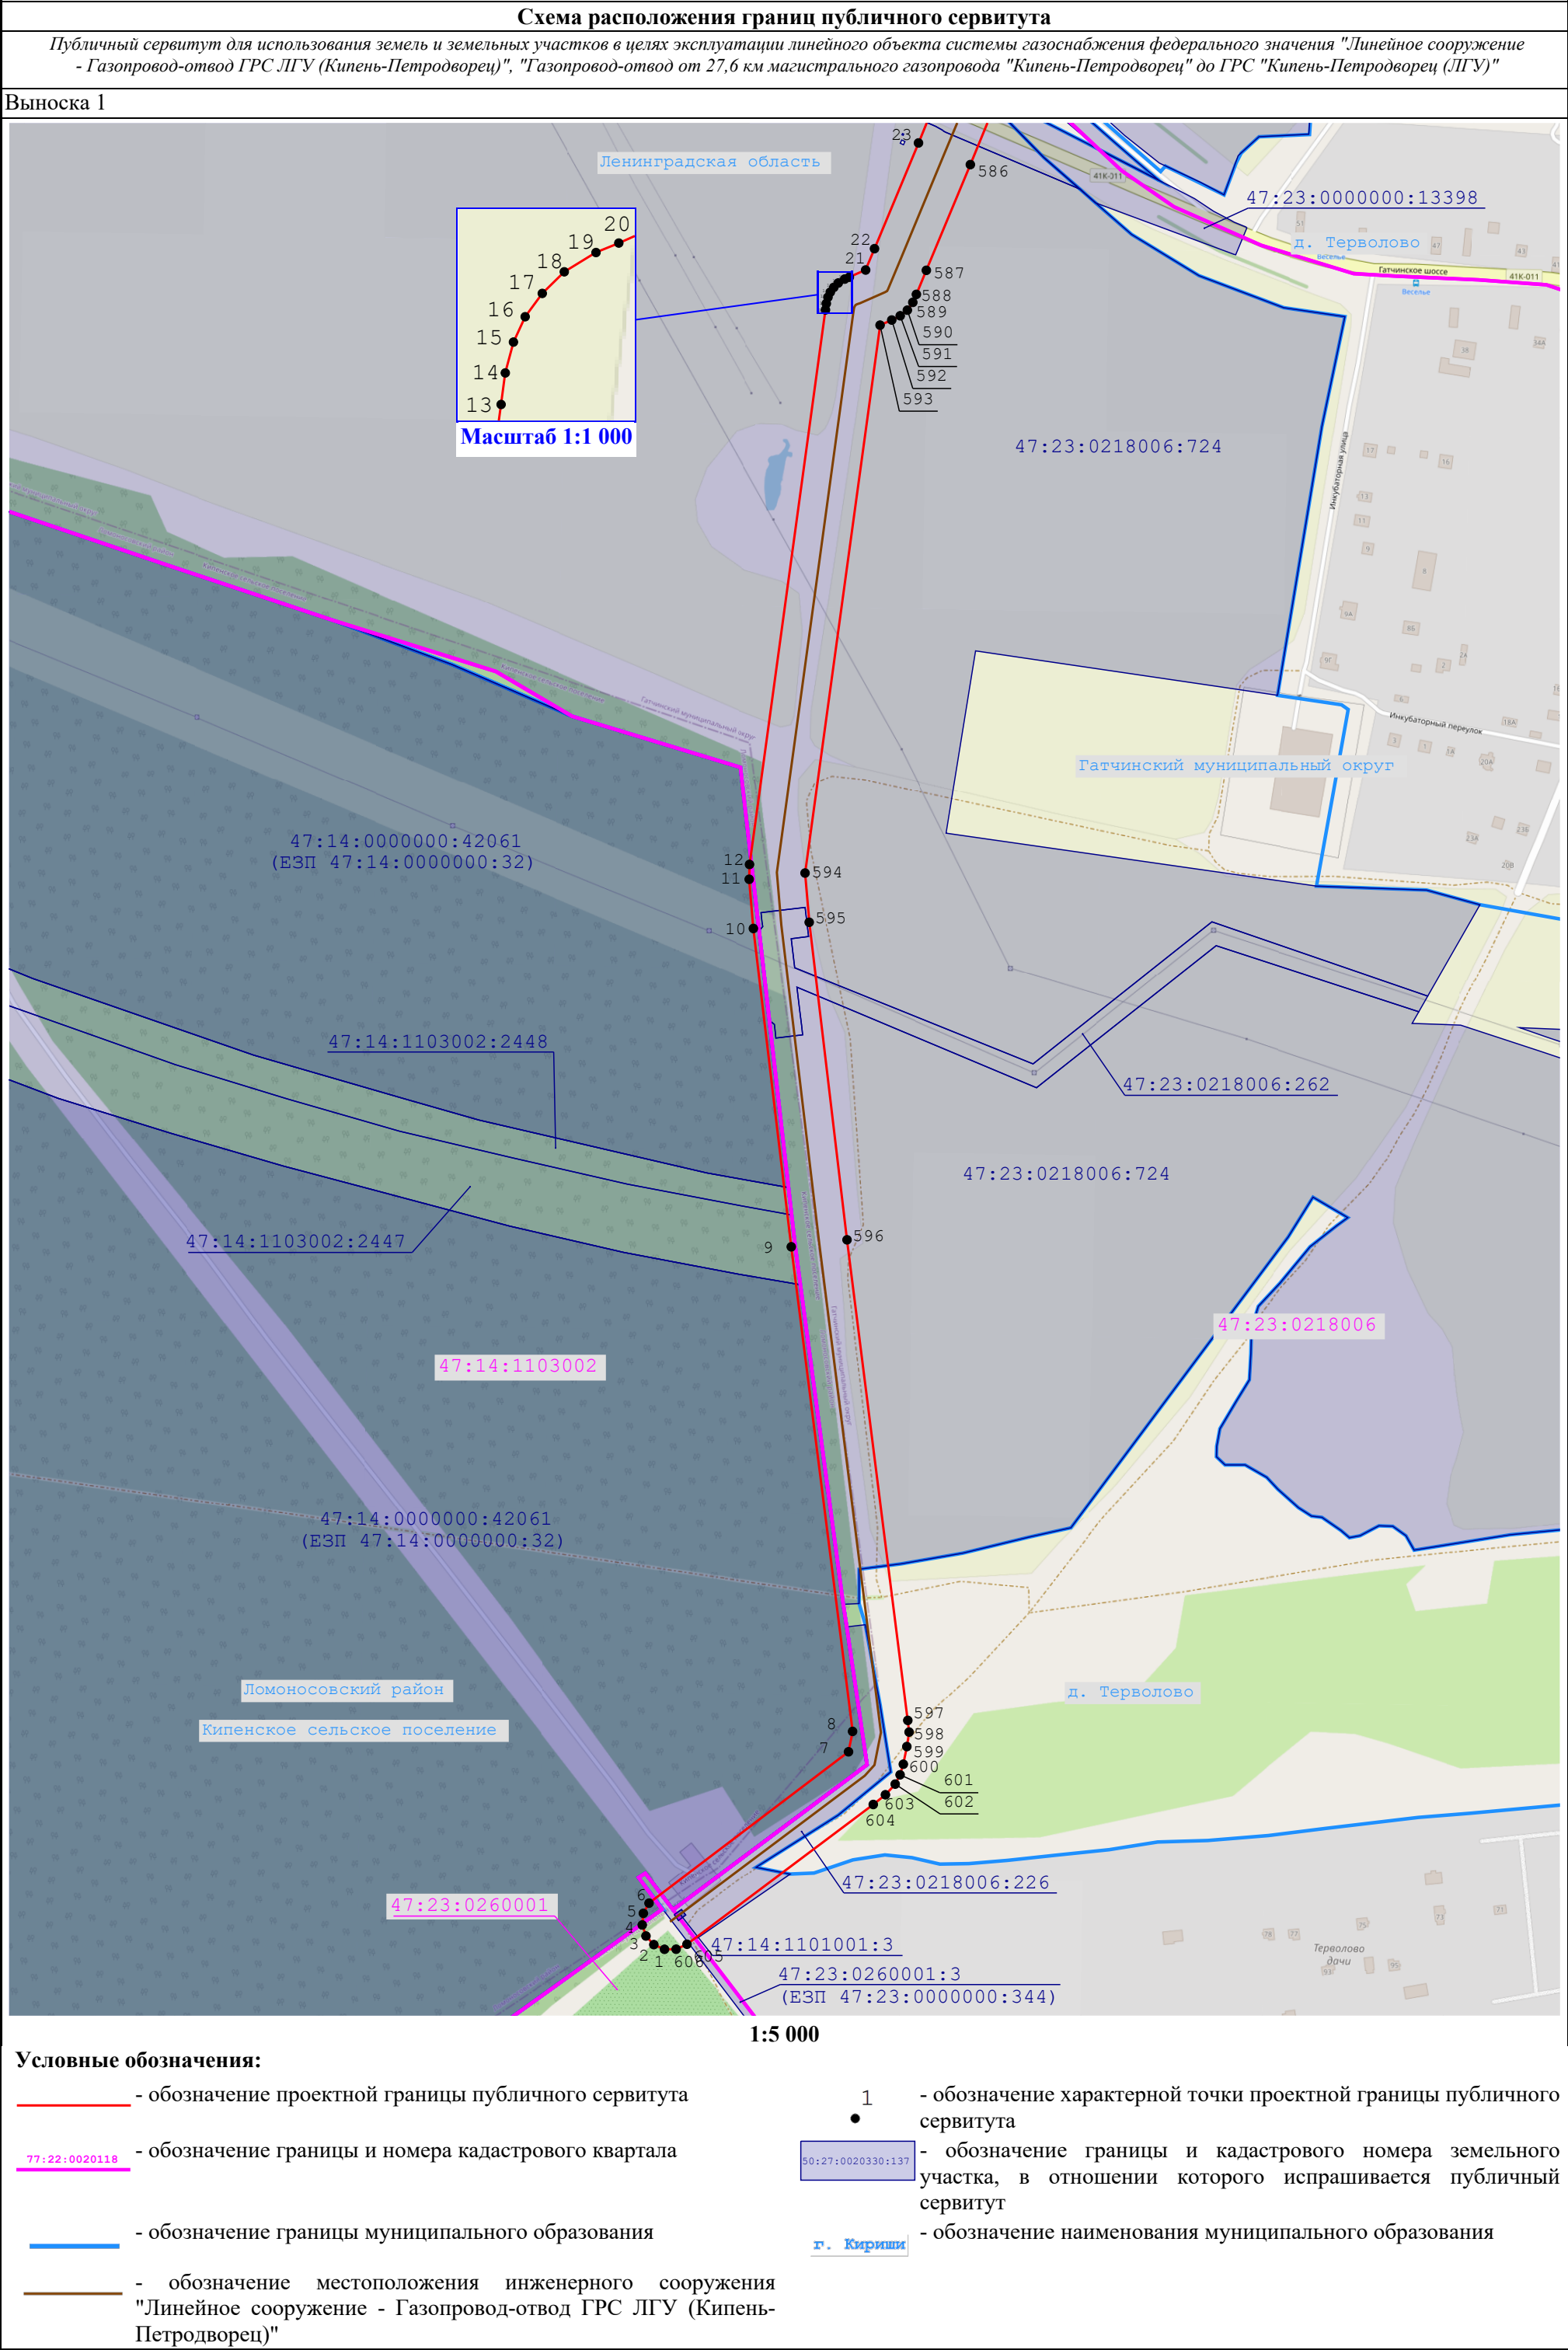

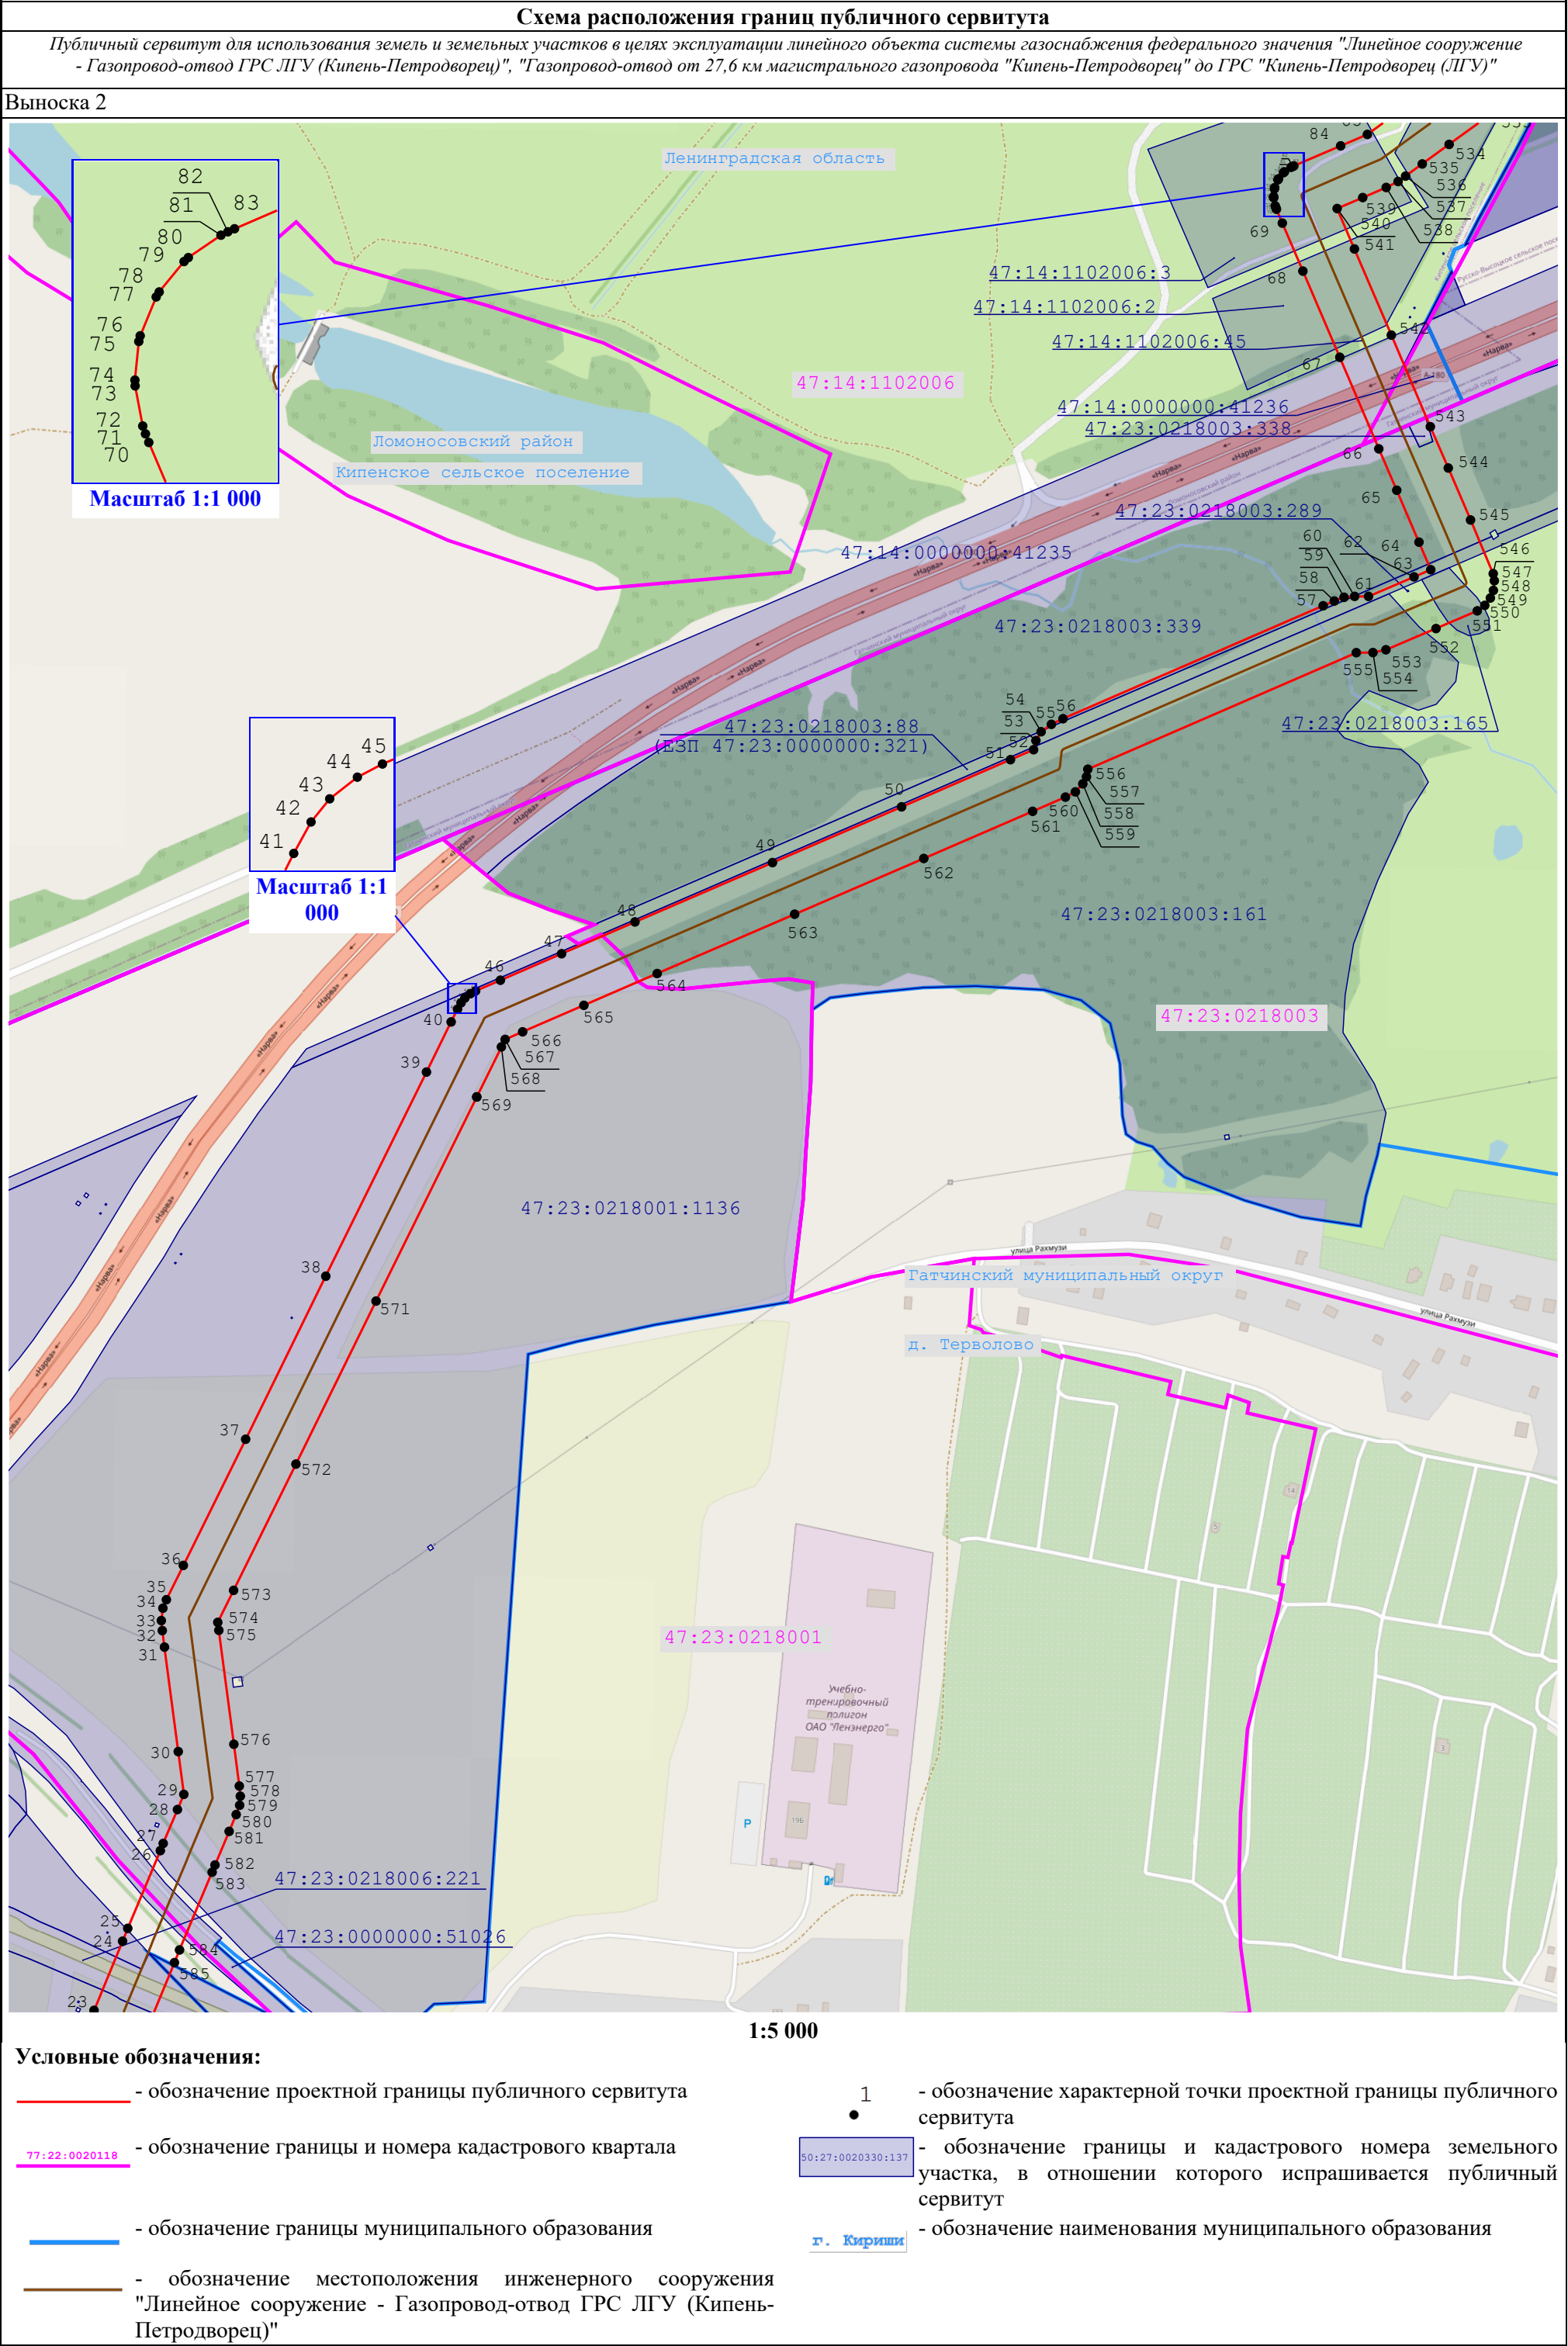




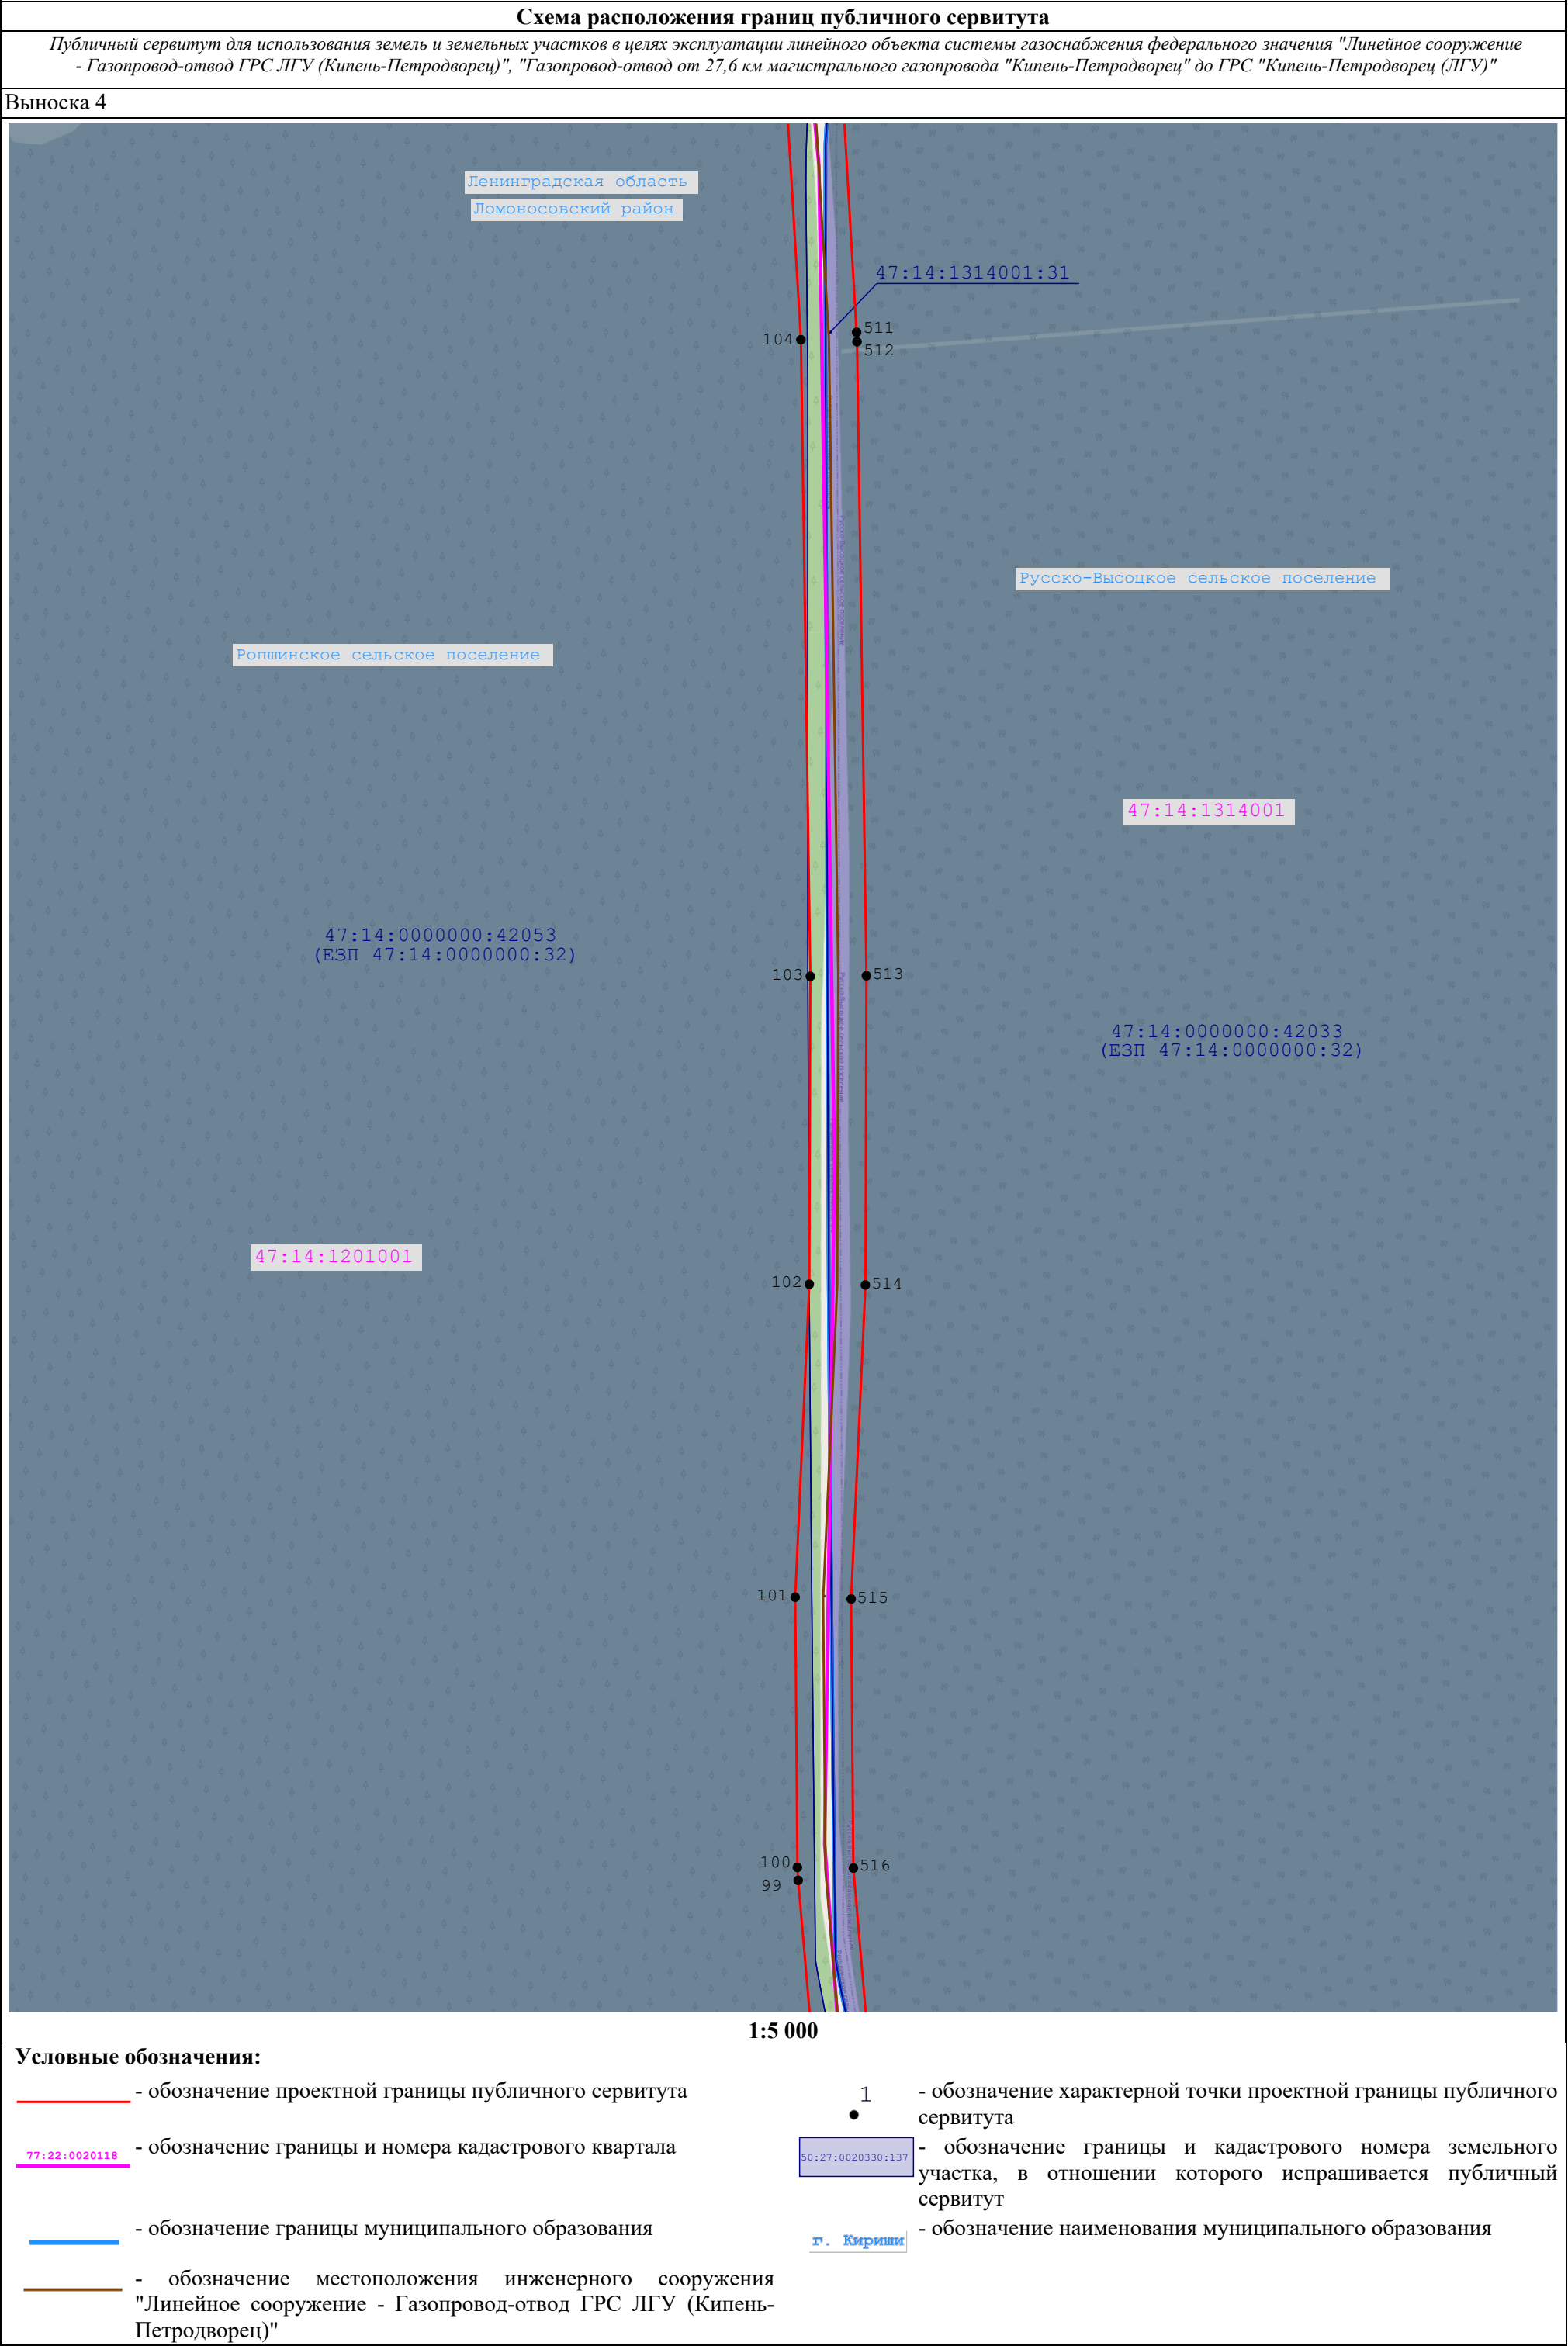


Схема расположения границ публичного сервитута
Публичный сервитут для использования земель и земельных участков в целях эксплуатации линейного объекта системы газоснабжения федерального значения "Линейное сооружение - Газопровод-отвод ГРС ЛГУ (Кипень-Петродворец)", "Газопровод-отвод от 27,6 км магистрального газопровода "Кипень-Петродворец" до ГРС "Кипень-Петродворец (ЛГУ)"

Публичный сервитут для использования земель и земельных участков в целях эксплуатации линейного объекта системы газоснабжения федерального значения "Линейное сооружение - Газопровод-отвод ГРС ЛГУ (Кипень-Петродворец)", "Газопровод-отвод от 27,6 км магистрального газопровода "Кипень-Петродворец" до ГРС "Кипень-Петродворец (ЛГУ)"

Выноска 5

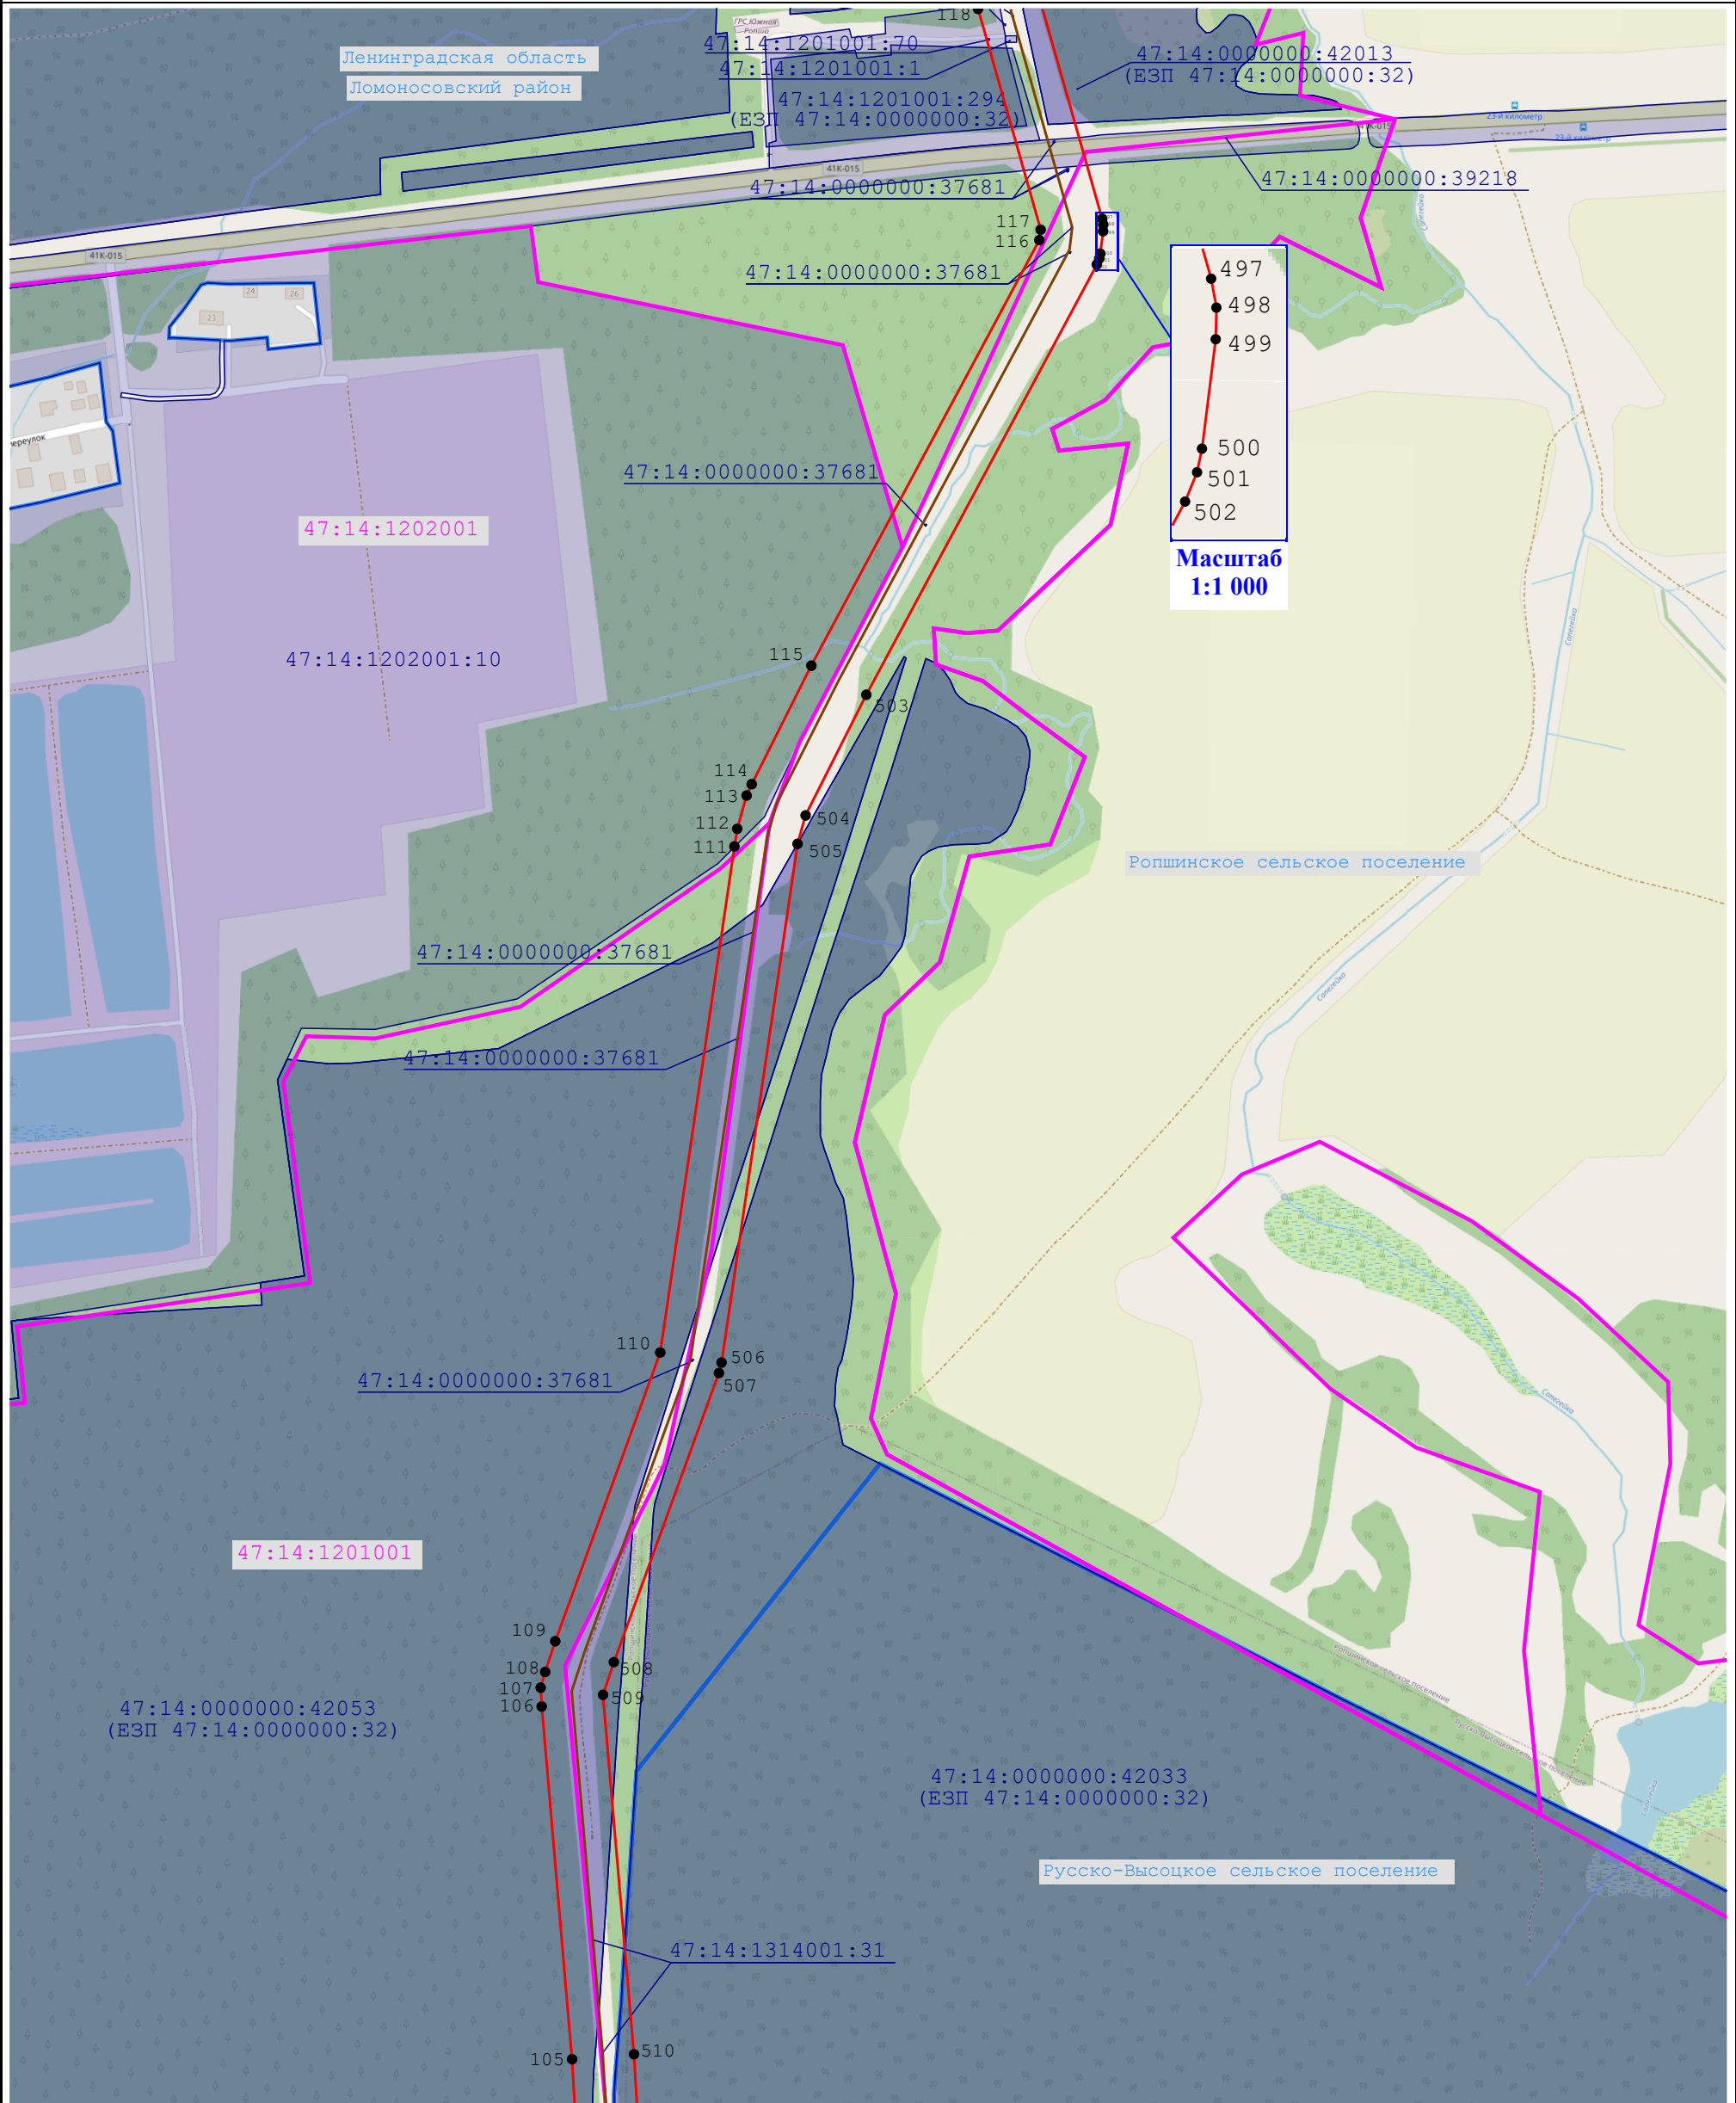

1:5 000

Условные обозначения:


- | | | | | |
|---|---|---|---|--|
|  | - обозначение проектной границы публичного сервитута |  | 1 | - обозначение характерной точки проектной границы публичного сервитута |
|  | 77:22:0020118 | - обозначение границы и номера кадастрового квартала |  | 50:27:0020330:137 |
|  | - обозначение границы муниципального образования |  | г. Кириши | - обозначение наименования муниципального образования |
|  | - обозначение местоположения инженерного сооружения "Линейное сооружение - Газопровод-отвод ГРС ЛГУ (Кипень-Петродворец)" | | | |



Схема расположения границ публичного сервитута

Публичный сервитут для использования земель и земельных участков в целях эксплуатации линейного объекта системы газоснабжения федерального значения "Линейное сооружение - Газопровод-отвод ГРС ЛГУ (Кипень-Петродворец)", "Газопровод-отвод от 27,6 км магистрального газопровода "Кипень-Петродворец" до ГРС "Кипень-Петродворец (ЛГУ)"

Вывоска 7

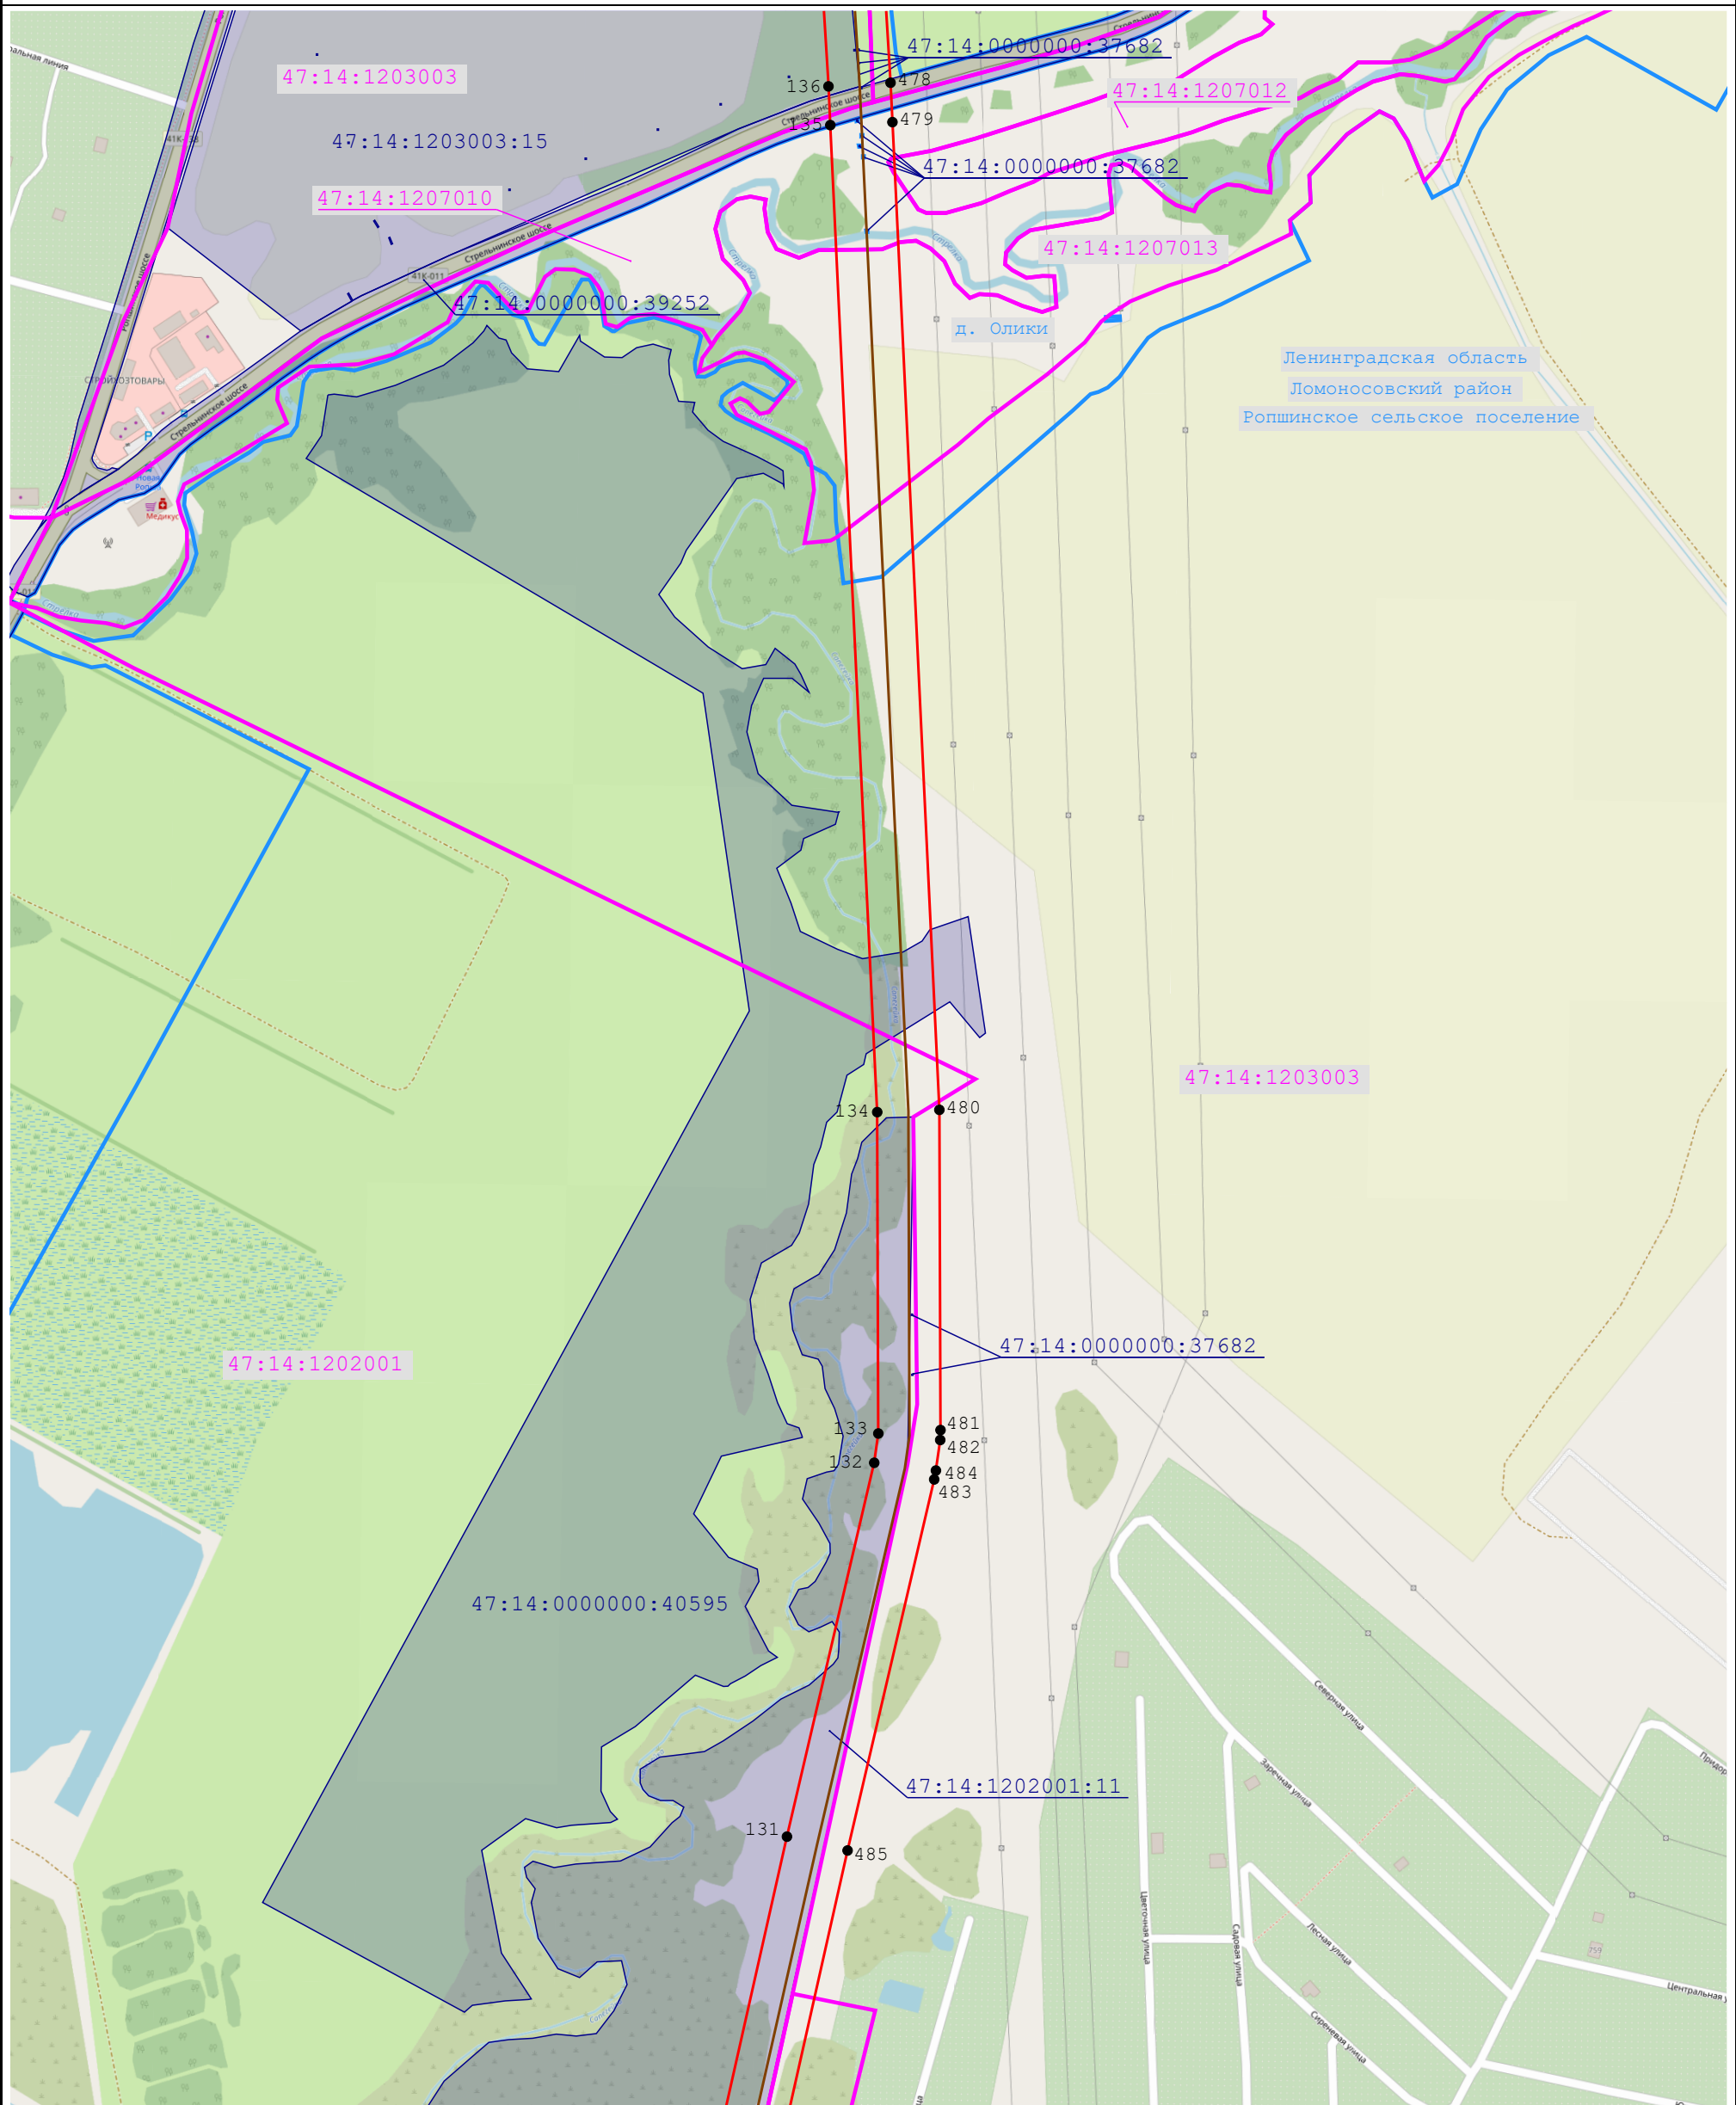

1:5 000

Условные обозначения:

- | | | | |
|---|---|---|---|
|  | - обозначение проектной границы публичного сервитута |  | 1 - обозначение характерной точки проектной границы публичного сервитута |
|  | 77:22:0020118 - обозначение границы и номера кадастрового квартала |  | 50:27:0020330:137 - обозначение границы и кадастрового номера земельного участка, в отношении которого испрашивается публичный сервитут |
|  | - обозначение границы муниципального образования |  | г. Кириши - обозначение наименования муниципального образования |
|  | - обозначение местоположения инженерного сооружения "Линейное сооружение - Газопровод-отвод ГРС ЛГУ (Кипень-Петродворец)" | | |

Схема расположения границ публичного сервитута
<i>Публичный сервитут для использования земель и земельных участков в целях эксплуатации линейного объекта системы газоснабжения федерального значения "Линейное сооружение - Газопровод-отвод ГРС ЛГУ (Кипень-Петродворец)", "Газопровод-отвод от 27,6 км магистрального газопровода "Кипень-Петродворец" до ГРС "Кипень-Петродворец (ЛГУ)"</i>

Выноска 8

Ленинградская область
Ломоносовский район
Ропшинское сельское поселение

10-я Лесная улица
11-я Лесная улица
10-я Лесная улица
9-я Лесная улица
8-я Лесная улица
7-я Лесная улица
6-я Лесная улица
5-я Лесная улица
4-я Лесная улица
3-я Лесная улица
2-я Лесная улица
1-я Лесная улица
10-я Центральная улица
8-я Центральная улица

Ропшинское шоссе
Стрельнинское шоссе
Сибирская улица
Луганская улица

47:14:1203003:91
47:14:0000000:37682
47:14:0000000:37682
47:14:1203003
47:14:1207011
47:14:0000000:37682
47:14:1203003:15

152
460
151
150
149
148
147
461
462
463
467
468
469
146
470
145
144
143
142
141
140
139
471
472
473
474
475
138
476
137
477


464
465
466

Масштаб 1:1
000

д. Олики

Условные обозначения:

- | | |
|---|--|
| <p>_____ - обозначение проектной границы публичного сервитута</p> <p><u>77:22:0020118</u> - обозначение границы и номера кадастрового квартала</p> <p>_____ - обозначение границы муниципального образования</p> <p>_____ - обозначение местоположения инженерного сооружения
"Линейное сооружение - Газопровод-отвод ГРС ЛГУ (Кипень-Петродворец)"</p> | <p>1 - обозначение характерной точки проектной границы публичного сервитута</p> <p>50:27:0020330:137 - обозначение границы и кадастрового номера земельного участка, в отношении которого испрашивается публичный сервитут</p> <p><u>г. Кириши</u> - обозначение наименования муниципального образования</p> |
|---|--|

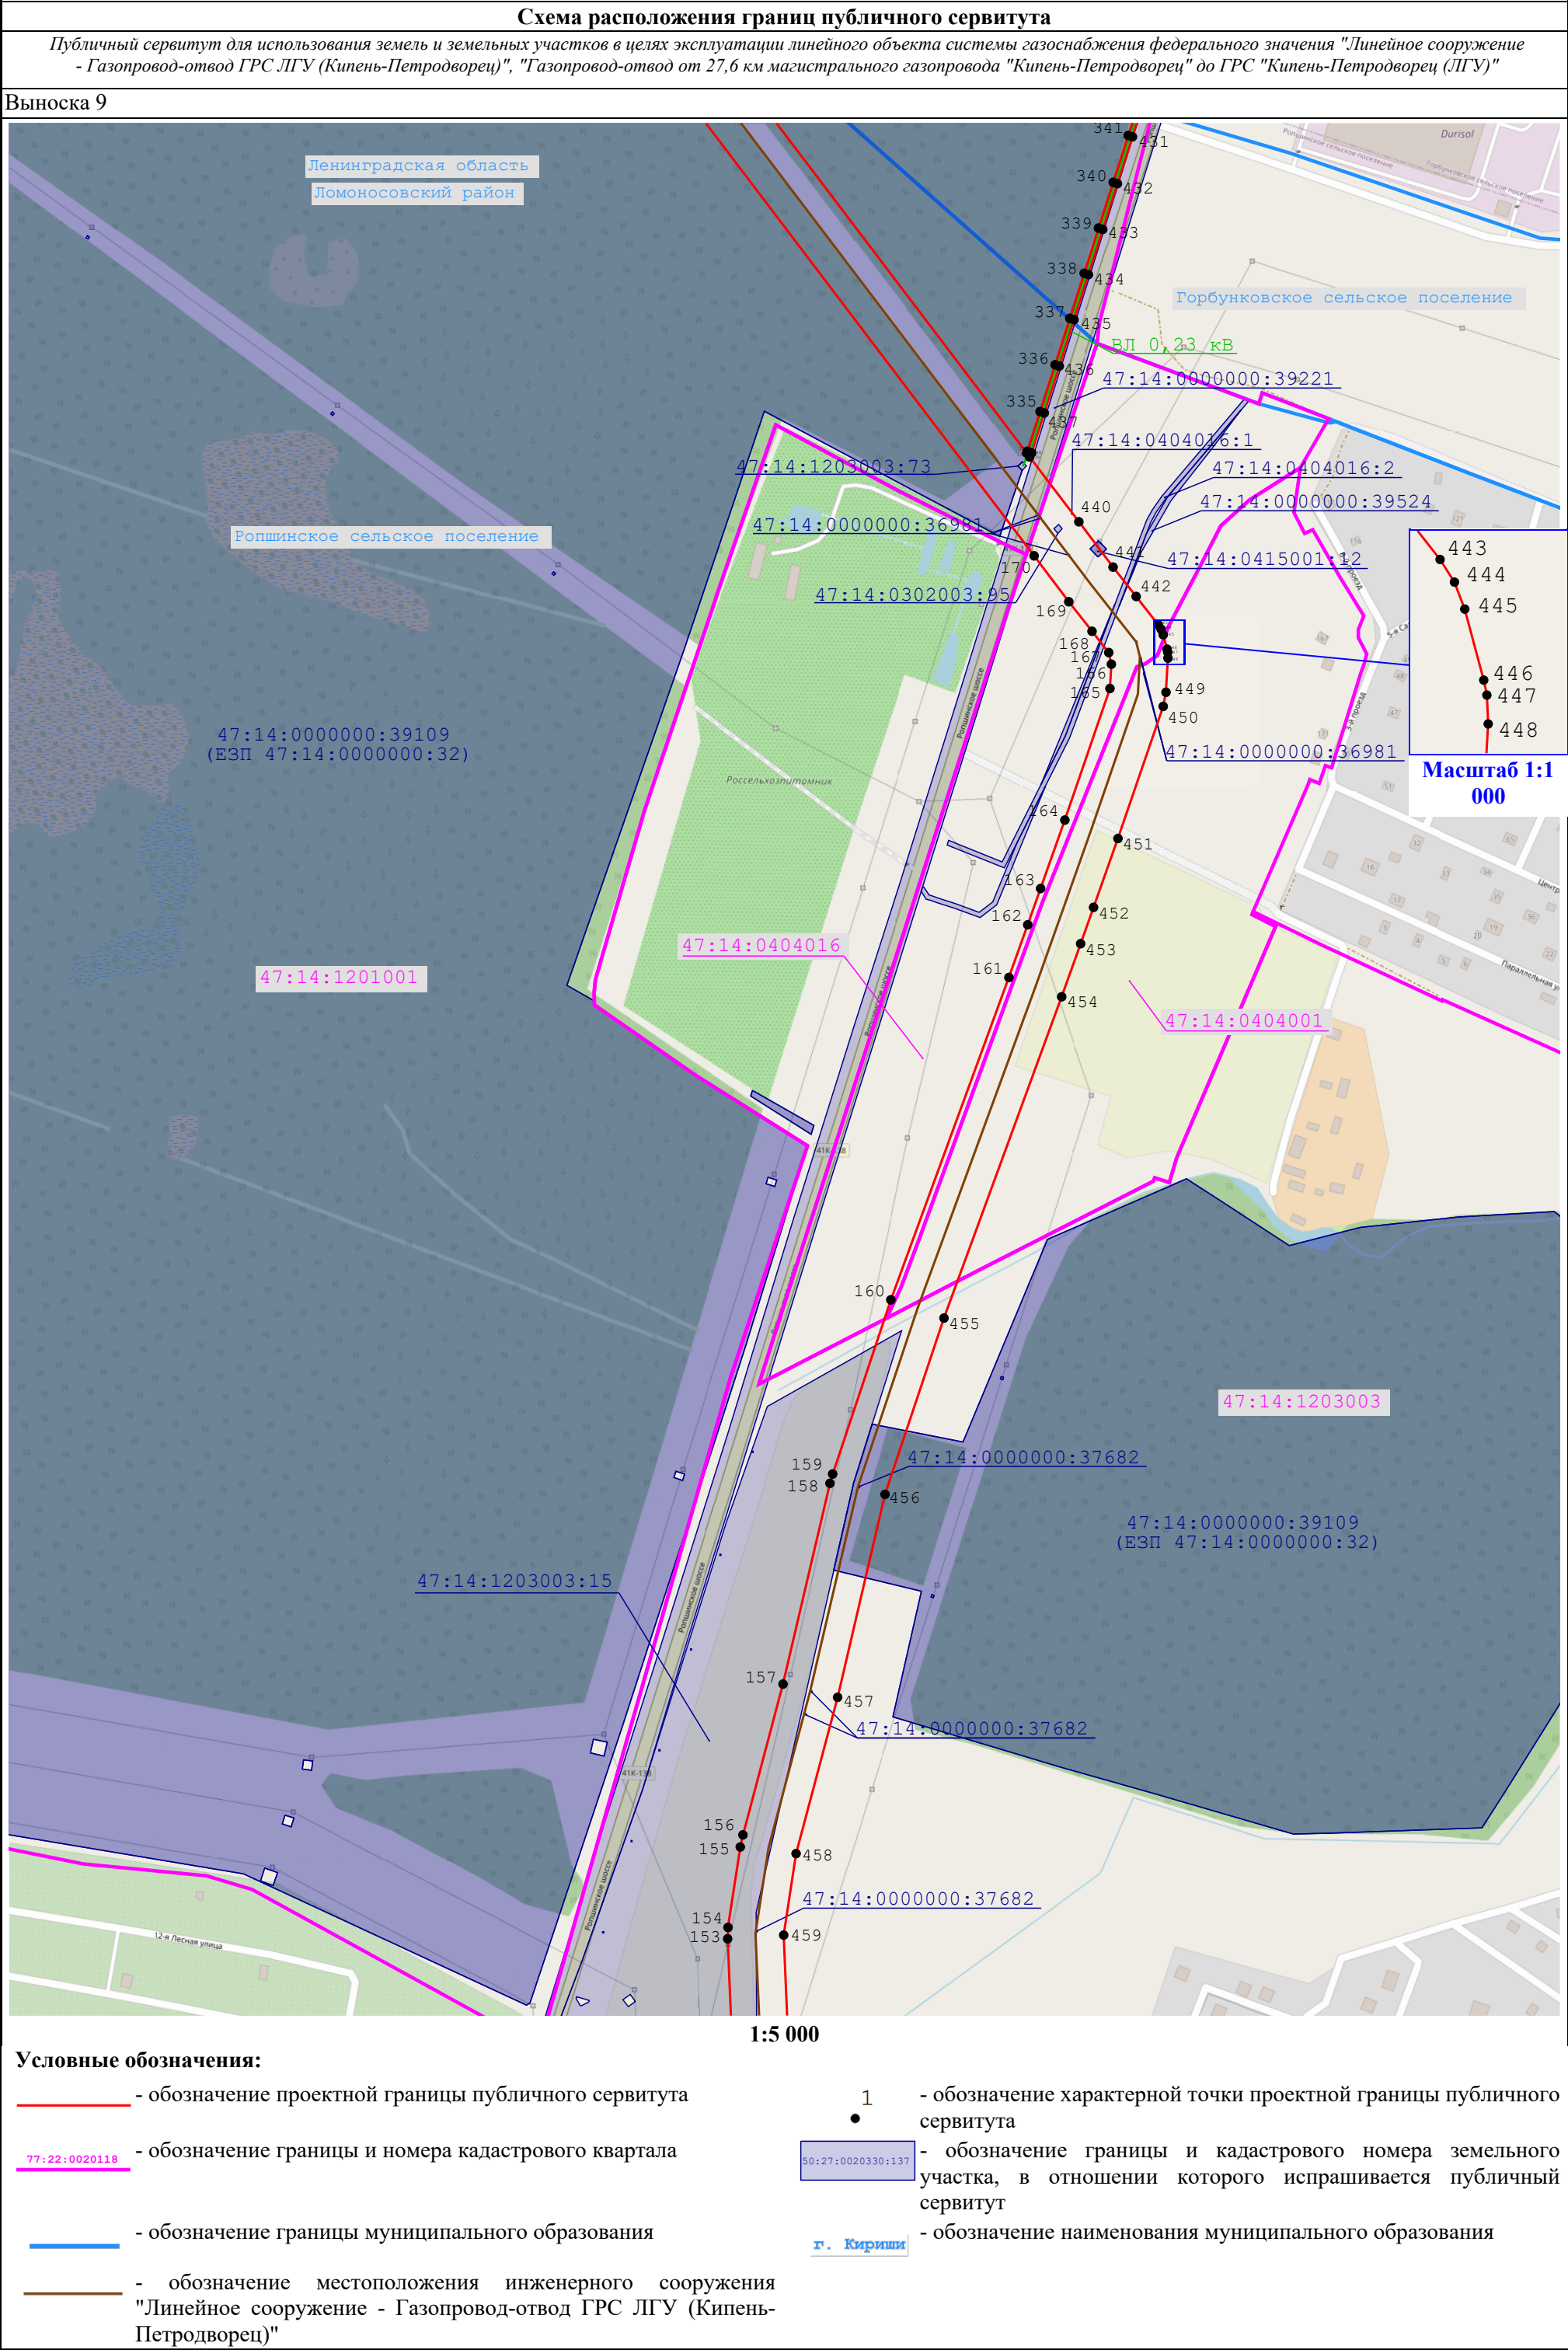


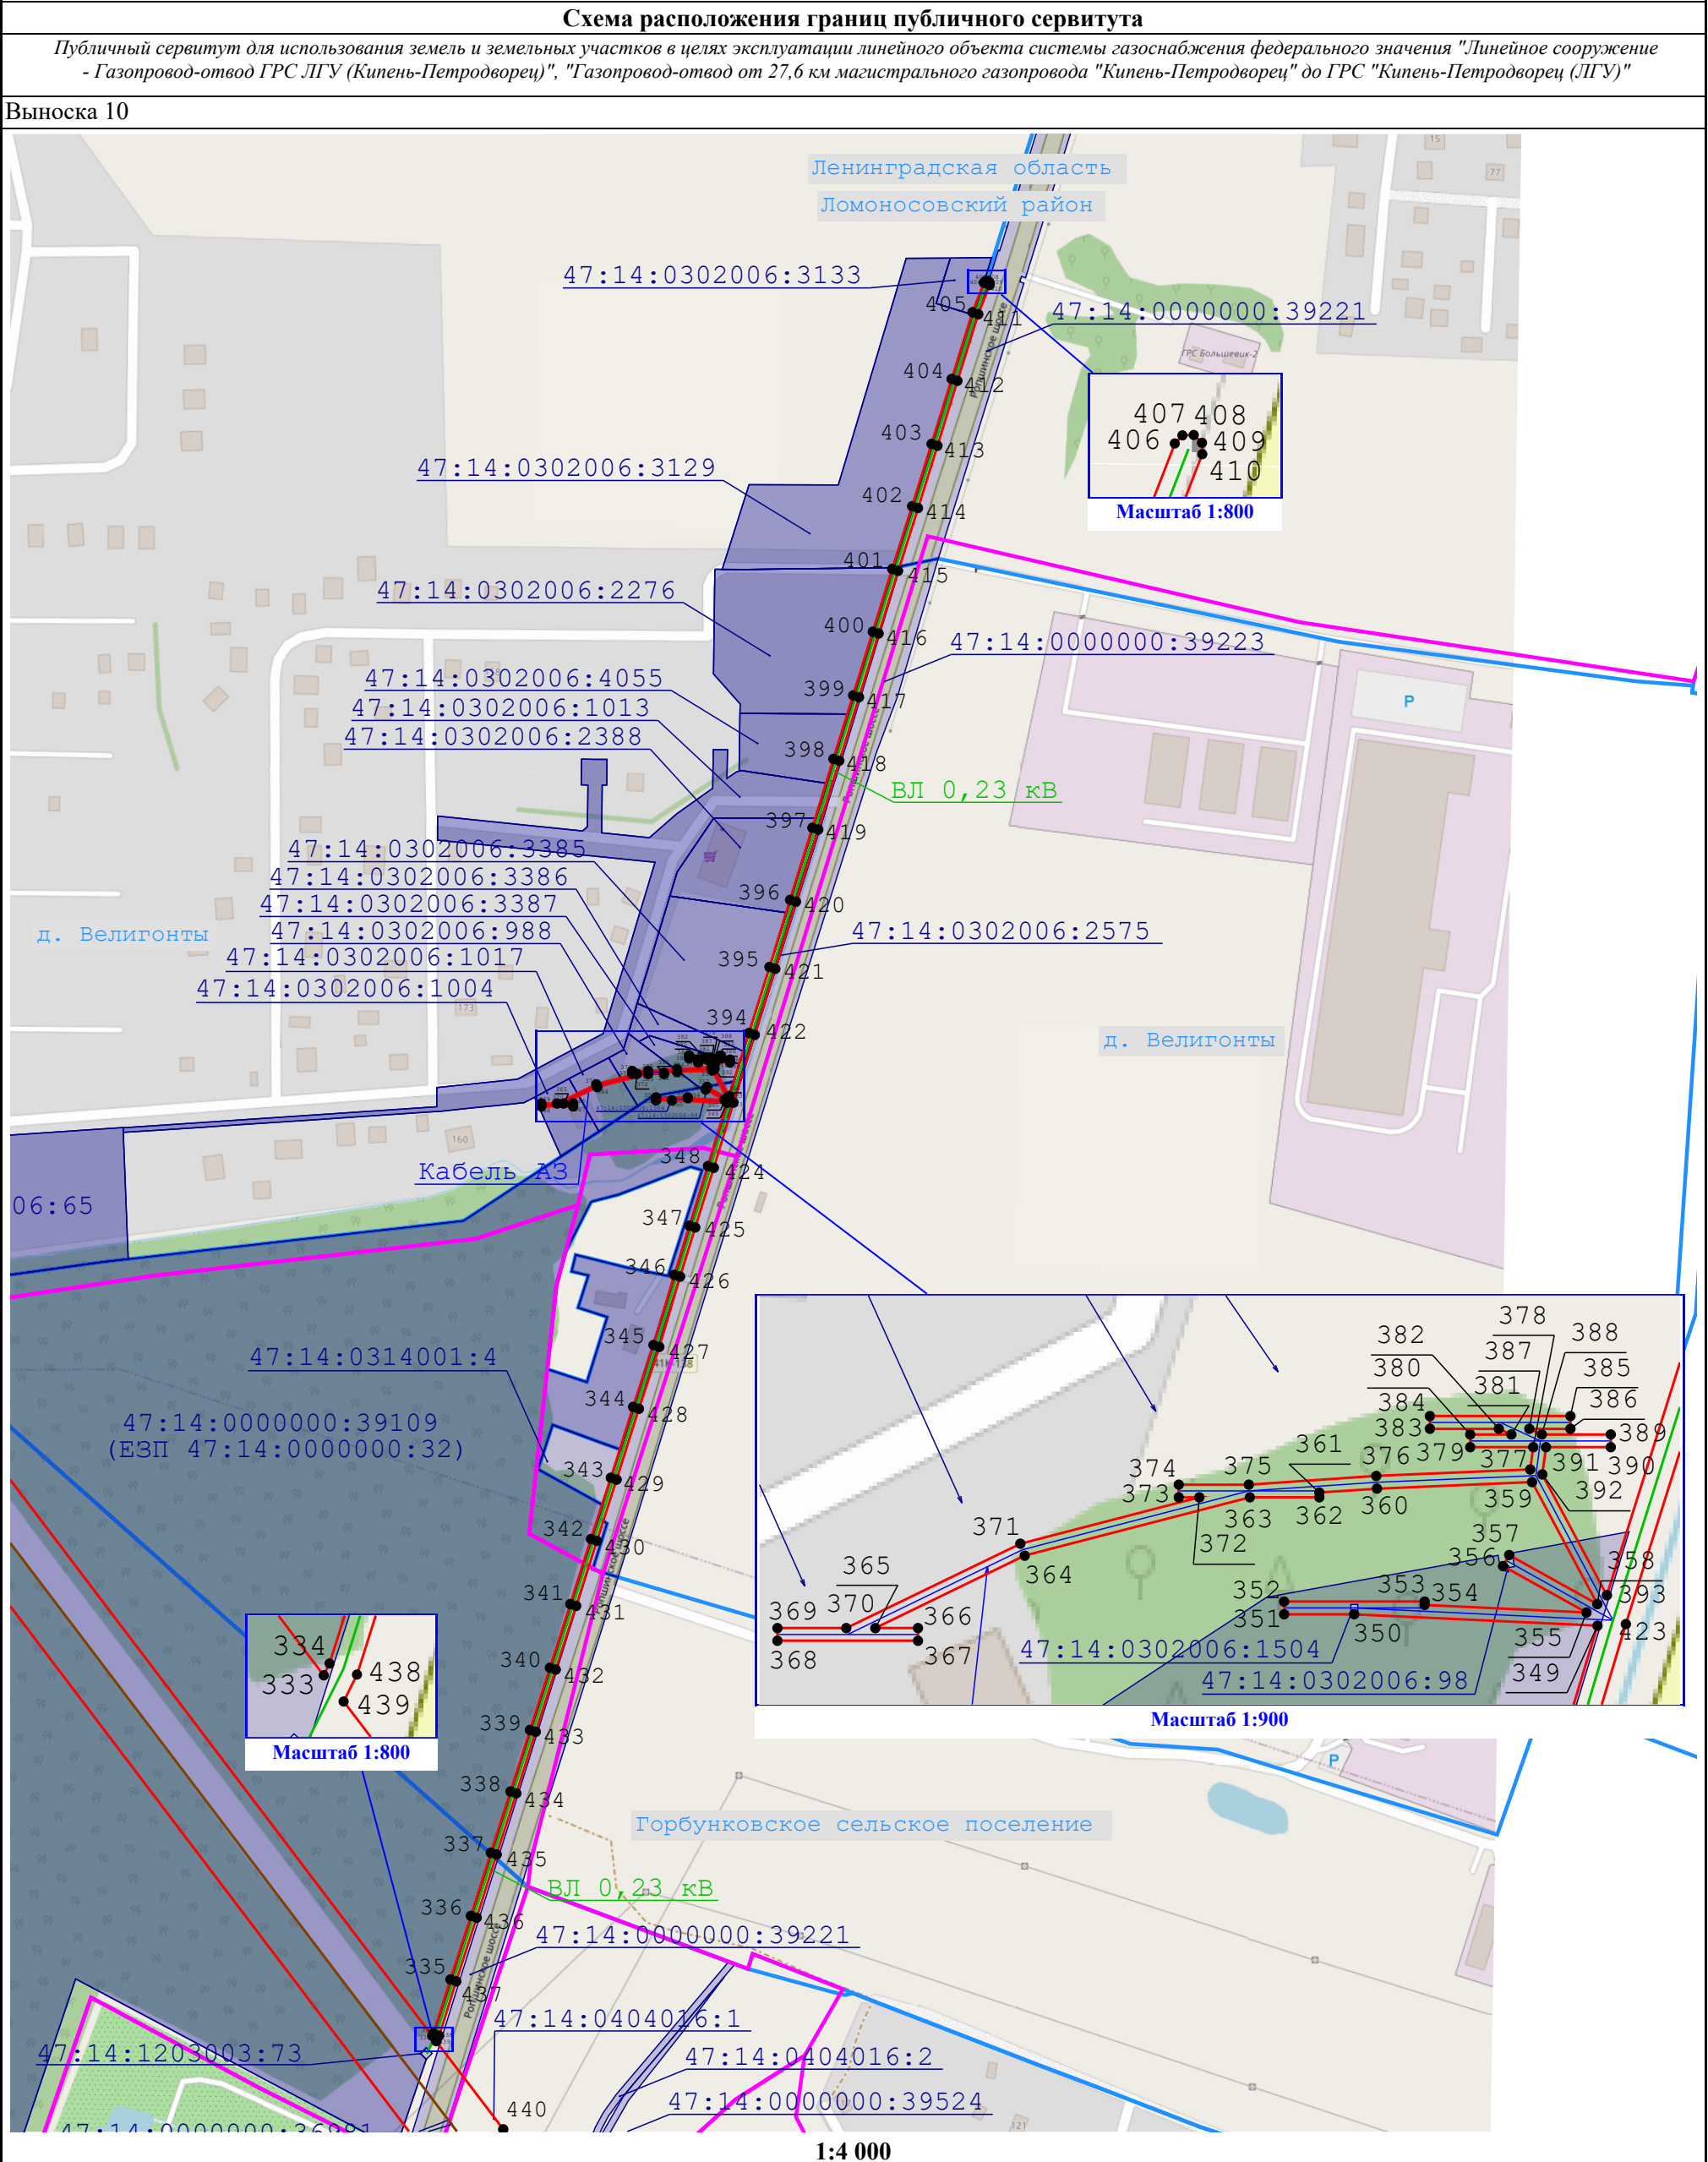


Схема расположения границ публичного сервитута

Публичный сервитут для использования земель и земельных участков в целях эксплуатации линейного объекта системы газоснабжения федерального значения "Линейное сооружение - Газопровод-отвод ГРС ЛГУ (Кипень-Петродворец)", "Газопровод-отвод от 27,6 км магистрального газопровода "Кипень-Петродворец" до ГРС "Кипень-Петродворец (ЛГУ)"

Выноска 11

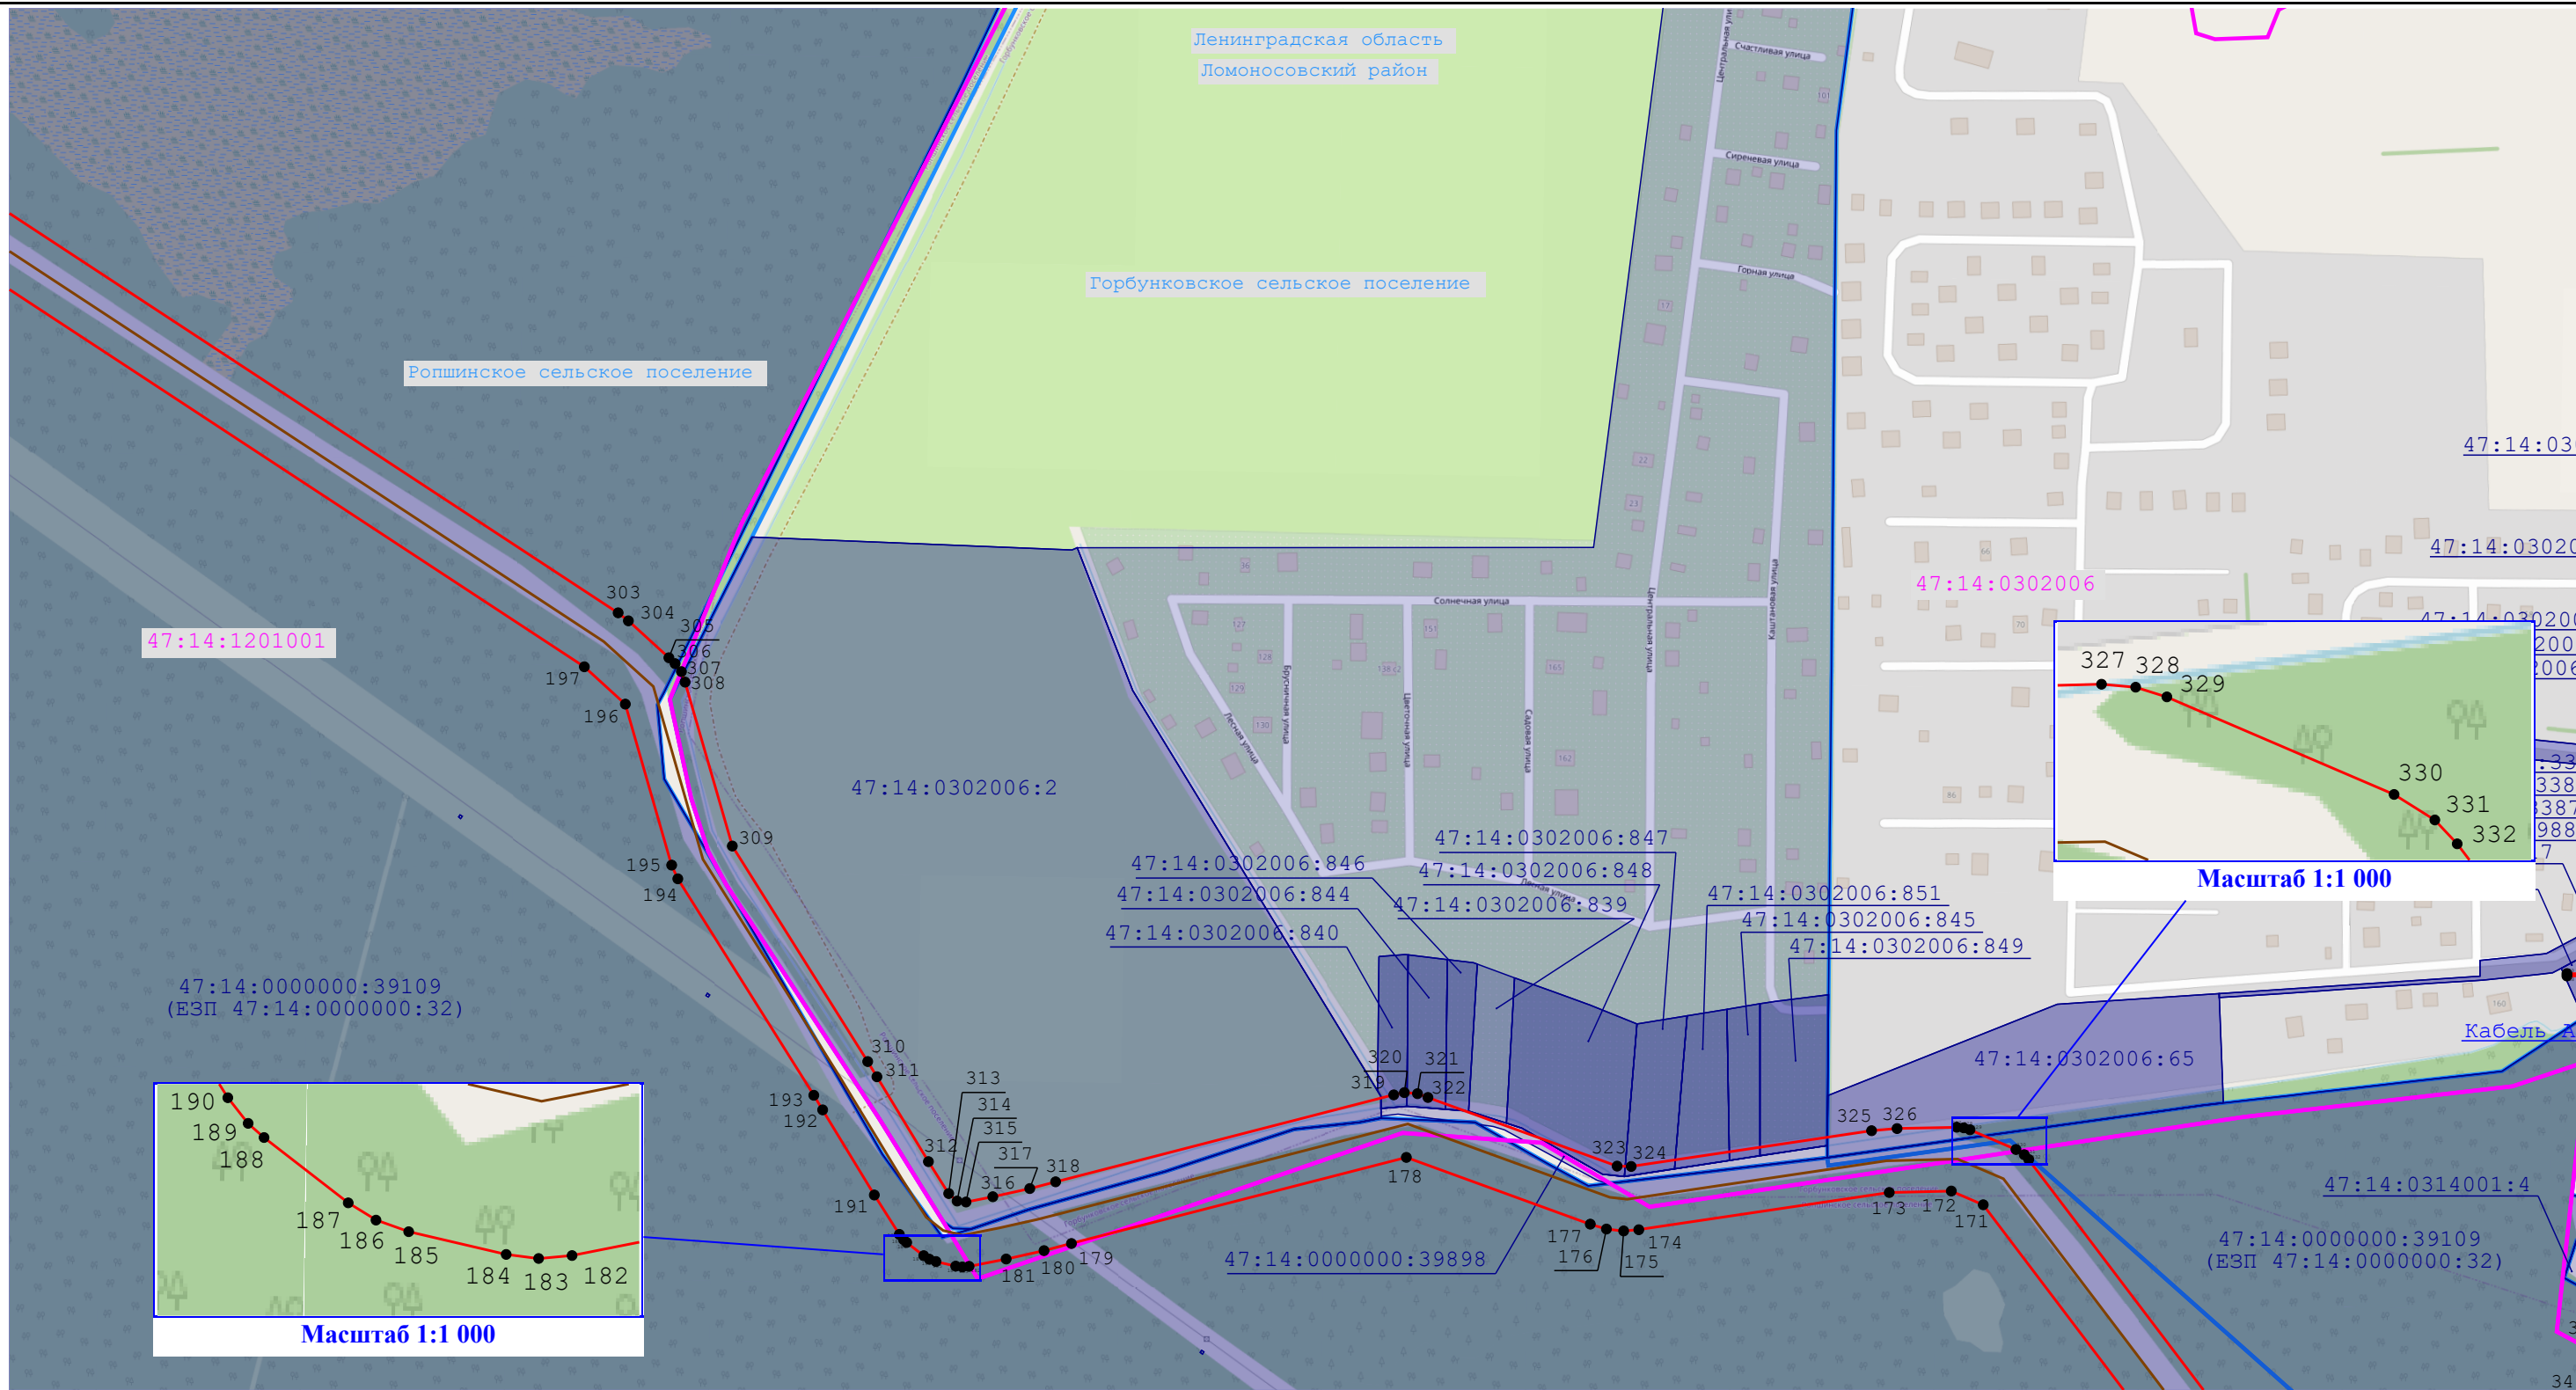

Условные обозначения:

— обозначение проектной границы публичного сервитута

50:27:0020330:137 - обозначение границы и кадастрового номера земельного участка, в отношении которого испрашивается публичный сервитут

— обозначение местоположения инженерного сооружения "Линейное сооружение - Газопровод-отвод ГРС ЛГУ (Кипень-Петродворец)"

1 - обозначение характерной точки проектной границы публичного сервитута

— обозначение границы муниципального образования

77:22:0020118 - обозначение границы и номера кадастрового квартала

г. Кириши - обозначение наименования муниципального образования

Схема расположения границ публичного сервитута

Публичный сервитут для использования земель и земельных участков в целях эксплуатации линейного объекта системы газоснабжения федерального значения "Линейное сооружение - Газопровод-отвод ГРС ЛГУ (Кипень-Петродворец)", "Газопровод-отвод от 27,6 км магистрального газопровода "Кипень-Петродворец" до ГРС "Кипень-Петродворец (ЛГУ)"

Выноски 12



1:5 000

Условные обозначения:

- 50:27:0020330:137

- обозначение границы и кадастрового номера земельного участка, в отношении которого испрашивается публичный сервитут

- обозначение местоположения инженерного сооружения "Линейное сооружение - Газопровод-отвод ГРС ЛГУ (Кипень-Петродворец)"
- 1

- обозначение характерной точки проектной границы публичного сервитута

- обозначение границы муниципального образования
- 77:22:0020118

- обозначение границы и номера кадастрового квартала

г. Кириши


- обозначение наименования муниципального образования



Схема расположения границ публичного сервитута
Публичный сервитут для использования земель и земельных участков в целях эксплуатации линейного объекта системы газоснабжения федерального значения "Линейное сооружение - Газопровод-отвод ГРС ЛГУ (Кипень-Петродворец)", "Газопровод-отвод от 27,6 км магистрального газопровода "Кипень-Петродворец" до ГРС "Кипень-Петродворец (ЛГУ)"

Публичный сервитут для использования земель и земельных участков в целях эксплуатации линейного объекта системы газоснабжения федерального значения "Линейное сооружение - Газопровод-отвод ГРС ЛГУ (Кипень-Петродворец)", "Газопровод-отвод от 27,6 км магистрального газопровода "Кипень-Петродворец" до ГРС "Кипень-Петродворец (ЛГУ)"

Выноска 14

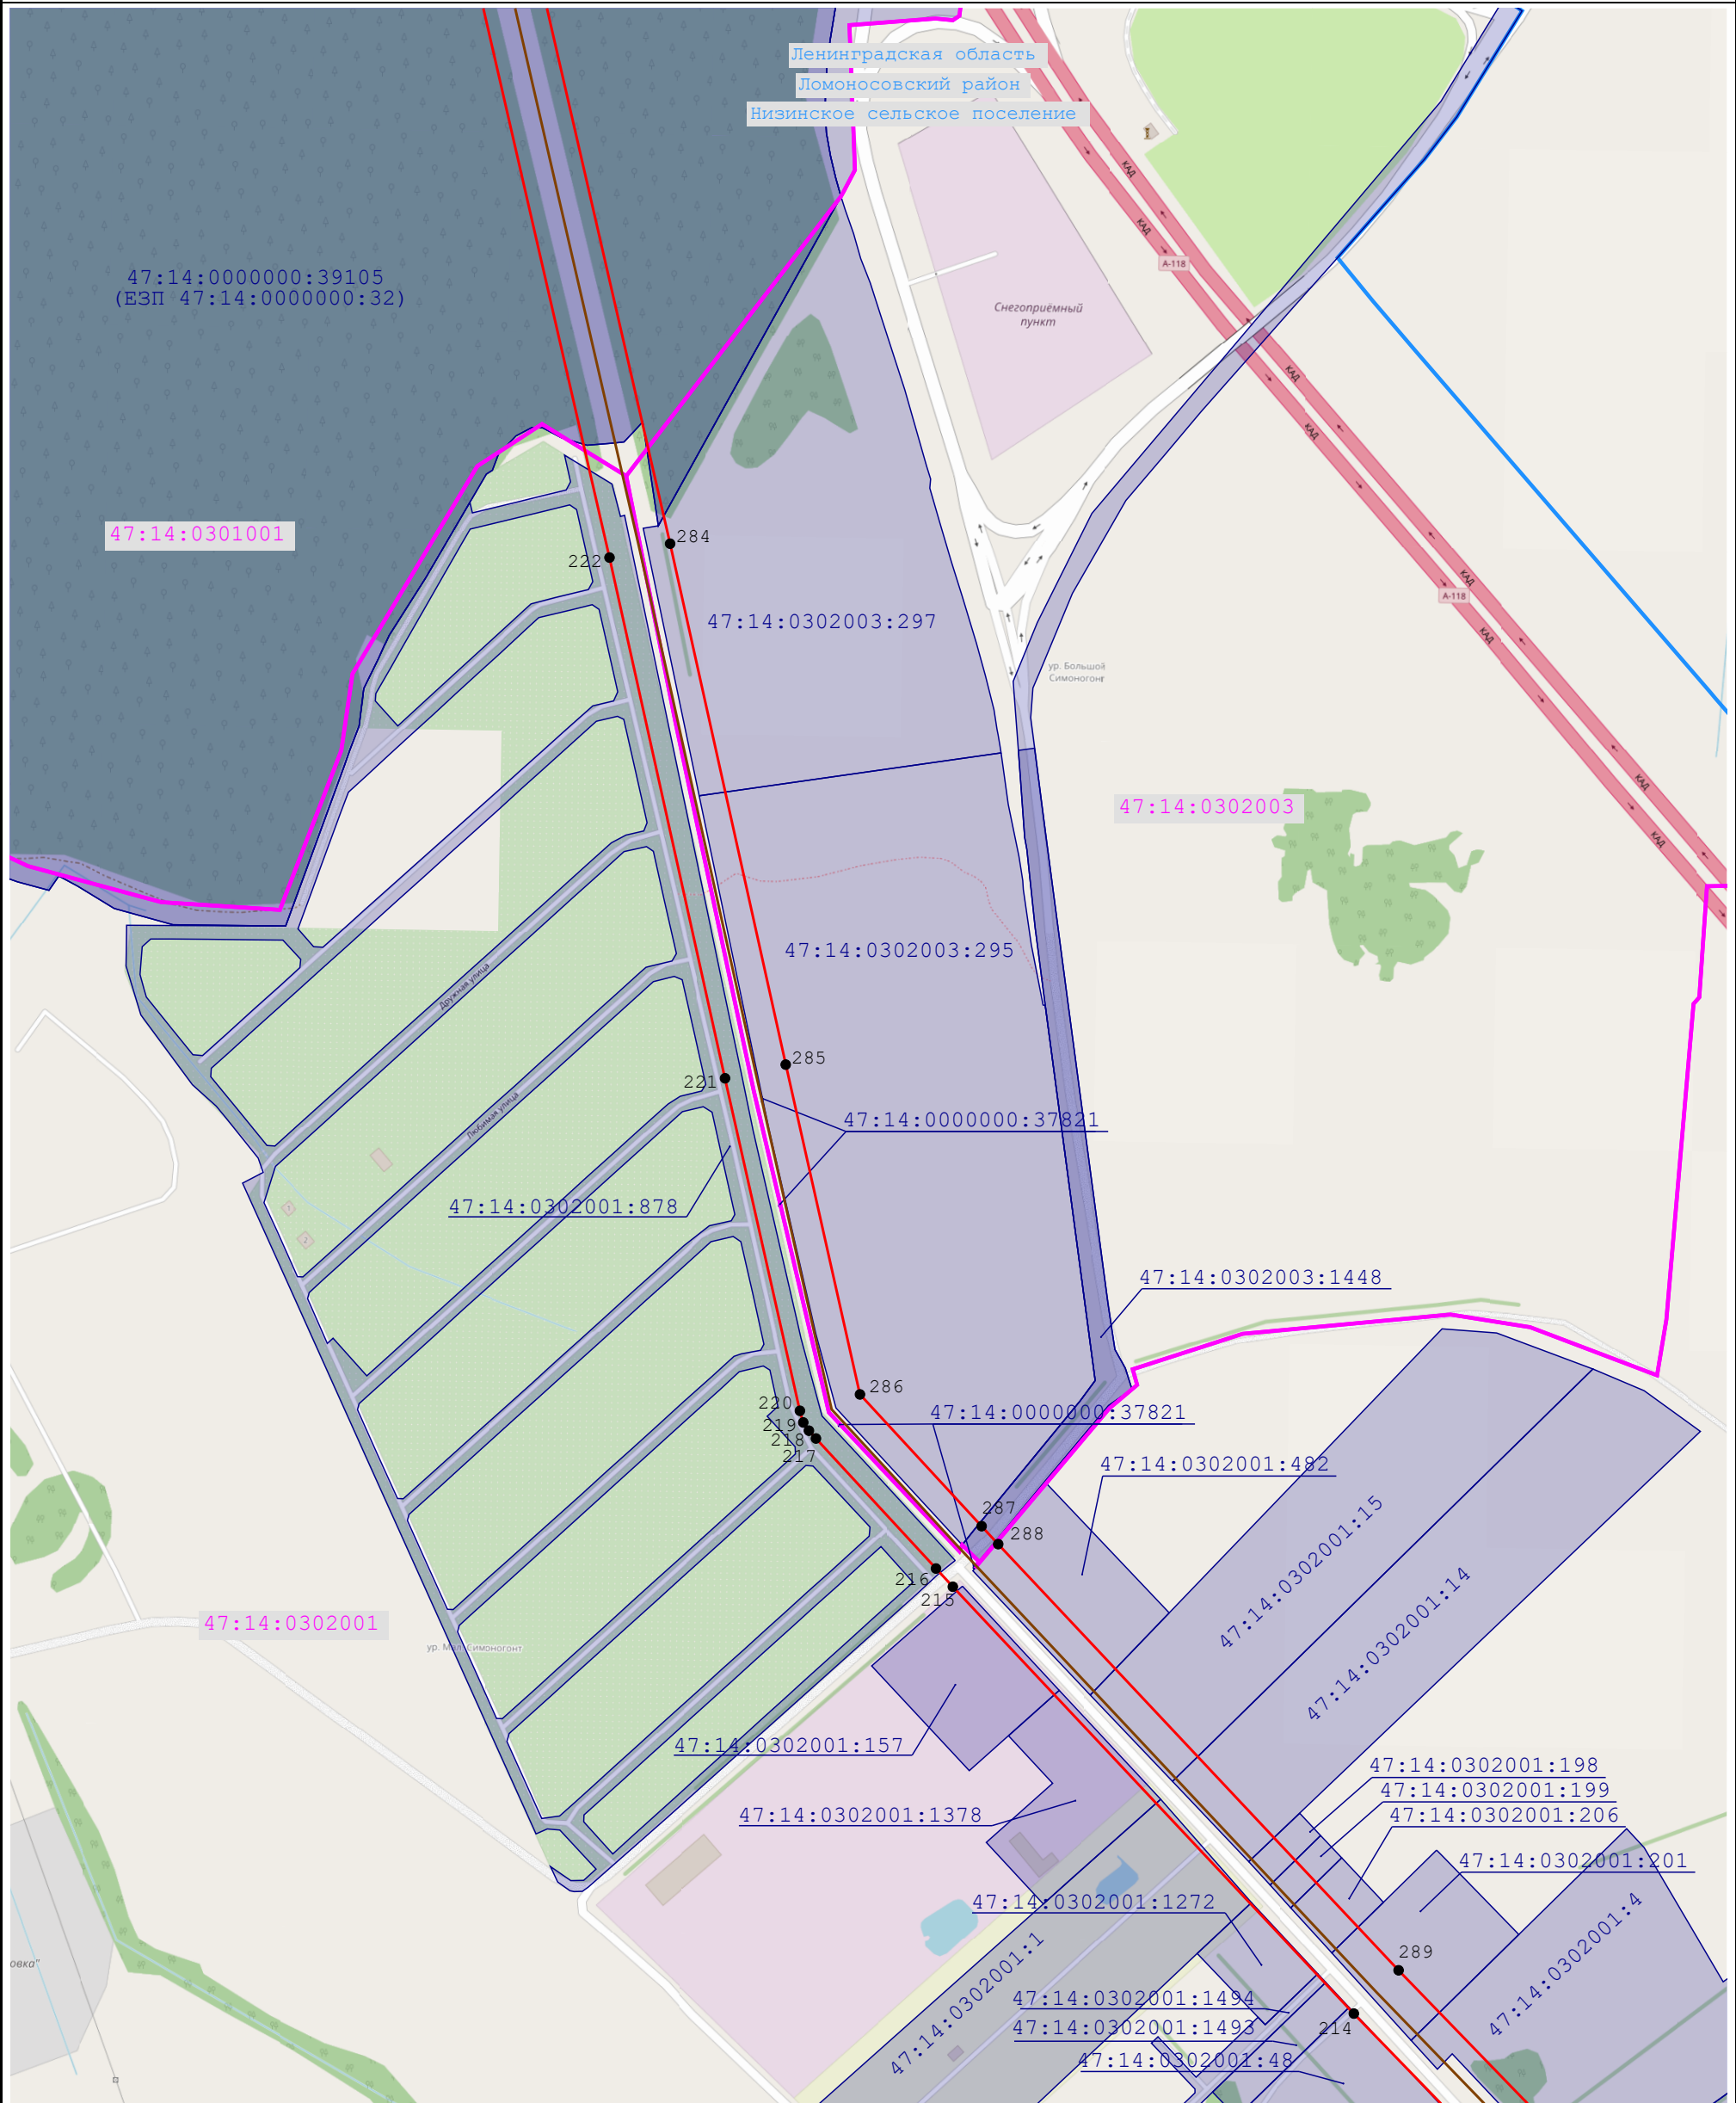


1:5 000

Условные обозначения:

- | | | |
|---|---|---|
| <p>— обозначение проектной границы публичного сервитута</p> <p>77:22:0020118</p> <p>— обозначение границы и номера кадастрового квартала</p> <p>— обозначение границы муниципального образования</p> <p>— обозначение местоположения инженерного сооружения "Линейное сооружение - Газопровод-отвод ГРС ЛГУ (Кипень-Петродворец)"</p> | <p>1</p> <p>•</p> <p>50:27:0020330:137</p> <p>г. Кириши</p> | <p>— обозначение характерной точки проектной границы публичного сервитута</p> <p>— обозначение границы и кадастрового номера земельного участка, в отношении которого испрашивается публичный сервитут</p> <p>— обозначение наименования муниципального образования</p> |
|---|---|---|



Выноска 16

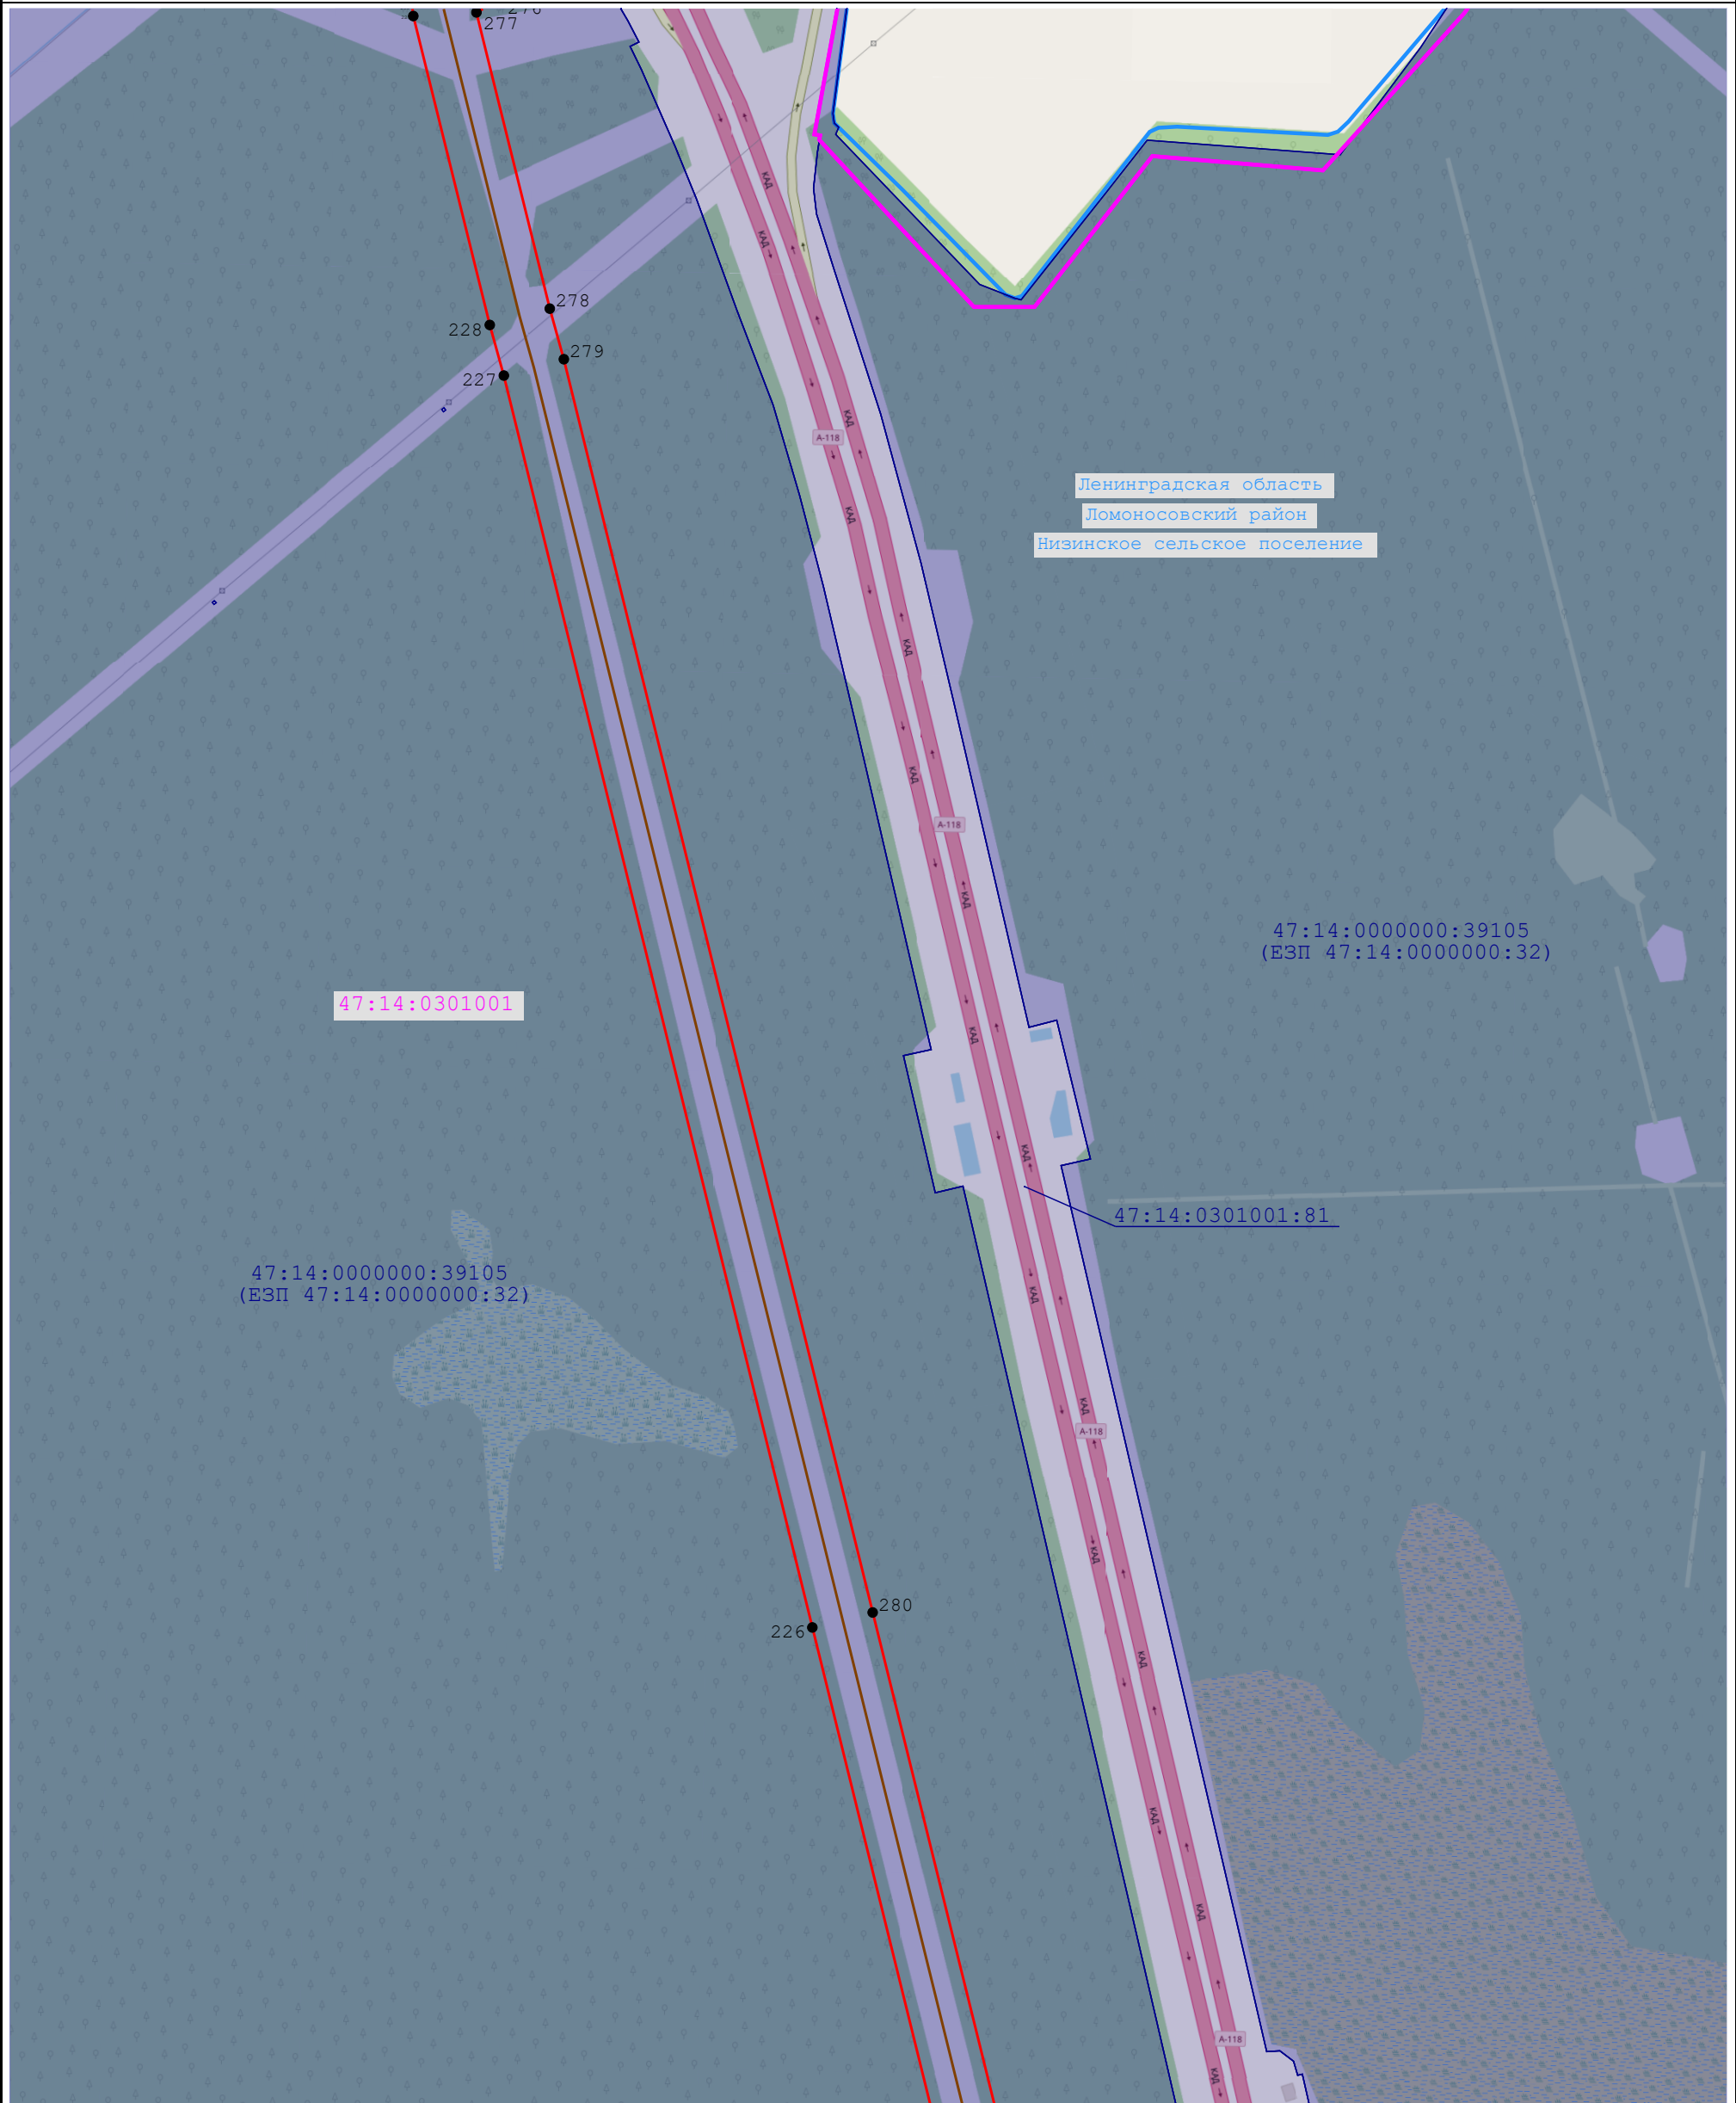

Условные обозначения:

- обозначение проектной границы публичного сервитута

- обозначение границы и номера кадастрового квартала

- обозначение границы муниципального образования

- обозначение местоположения инженерного сооружения "Линейное сооружение - Газопровод-отвод ГРС ЛГУ (Кипень-Петродворец)"
- 1

- обозначение характерной точки проектной границы публичного сервитута


50:27:0020330:137

- обозначение границы и кадастрового номера земельного участка, в отношении которого испрашивается публичный сервитут

г. Кириши

- обозначение наименования муниципального образования

Выноска 17

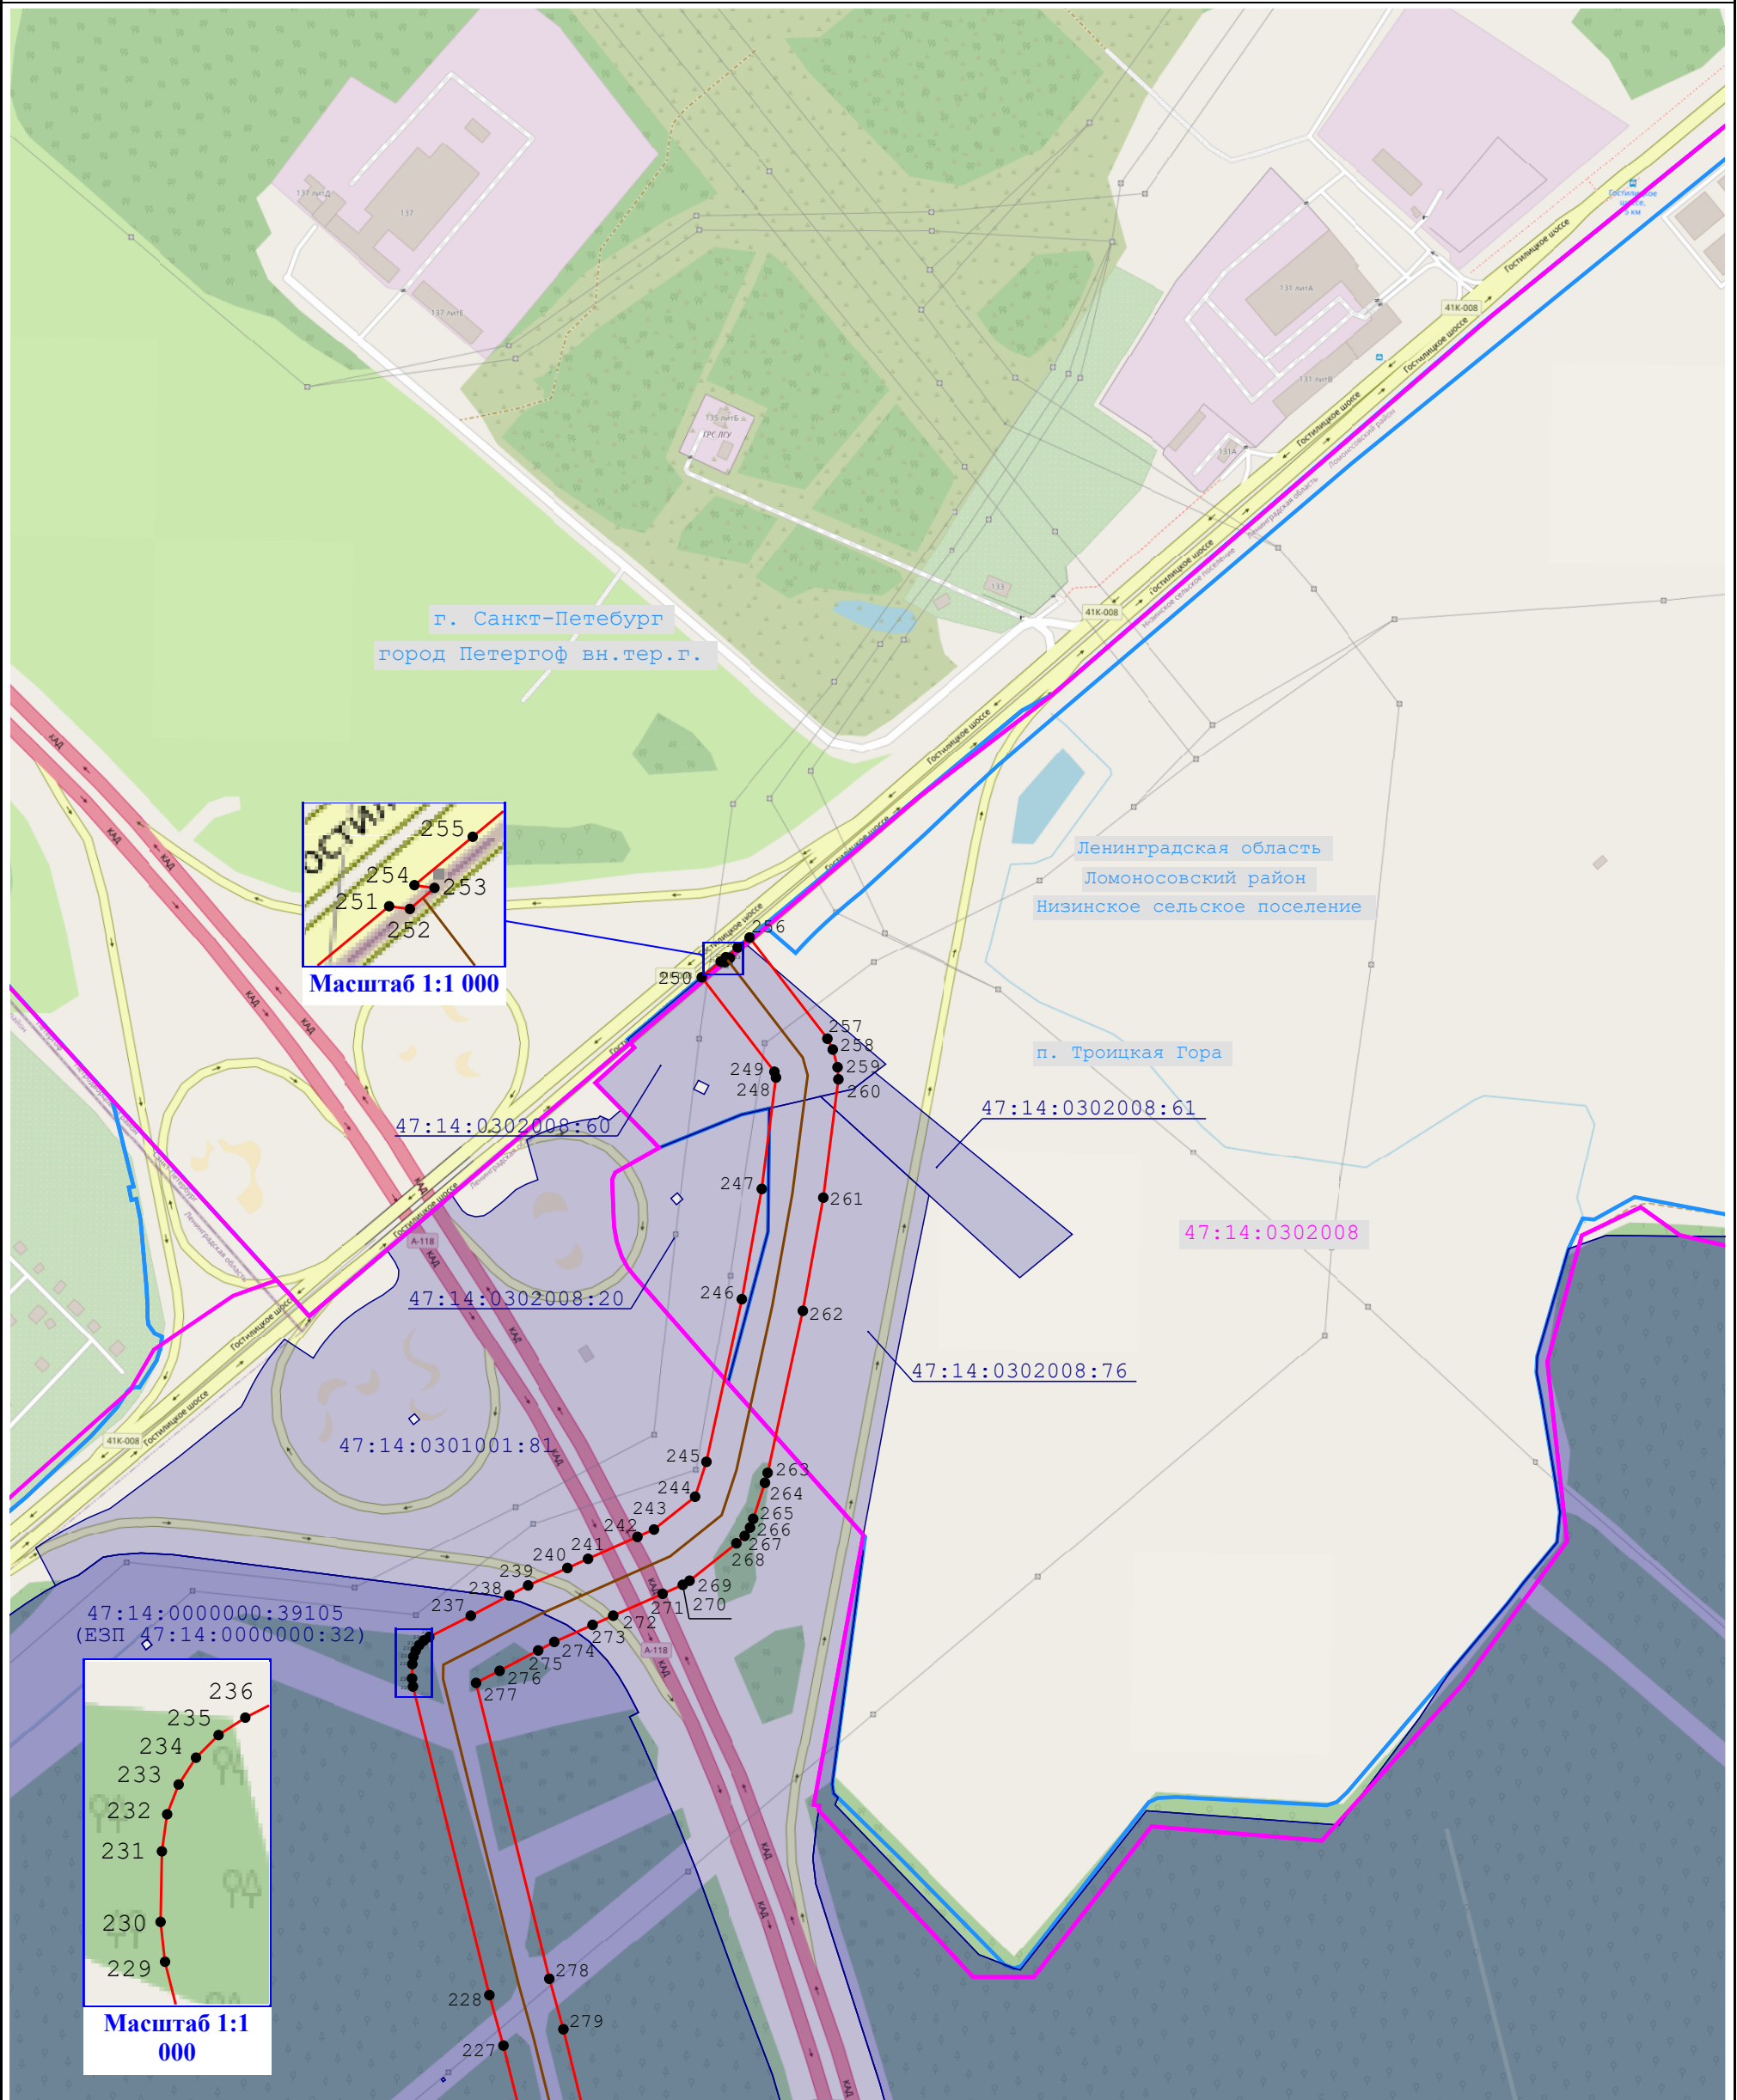

- Условные обозначения:
- обозначение проектной границы публичного сервитута

- обозначение границы и номера кадастрового квартала

- обозначение границы муниципального образования

- обозначение местоположения инженерного сооружения "Линейное сооружение - Газопровод-отвод ГРС ЛГУ (Кипень-Петродворец)"
- 1

- обозначение характерной точки проектной границы публичного сервитута

50:27:0020330:137

- обозначение границы и кадастрового номера земельного участка, в отношении которого испрашивается публичный сервитут

г. Кириши

- обозначение наименования муниципального образования