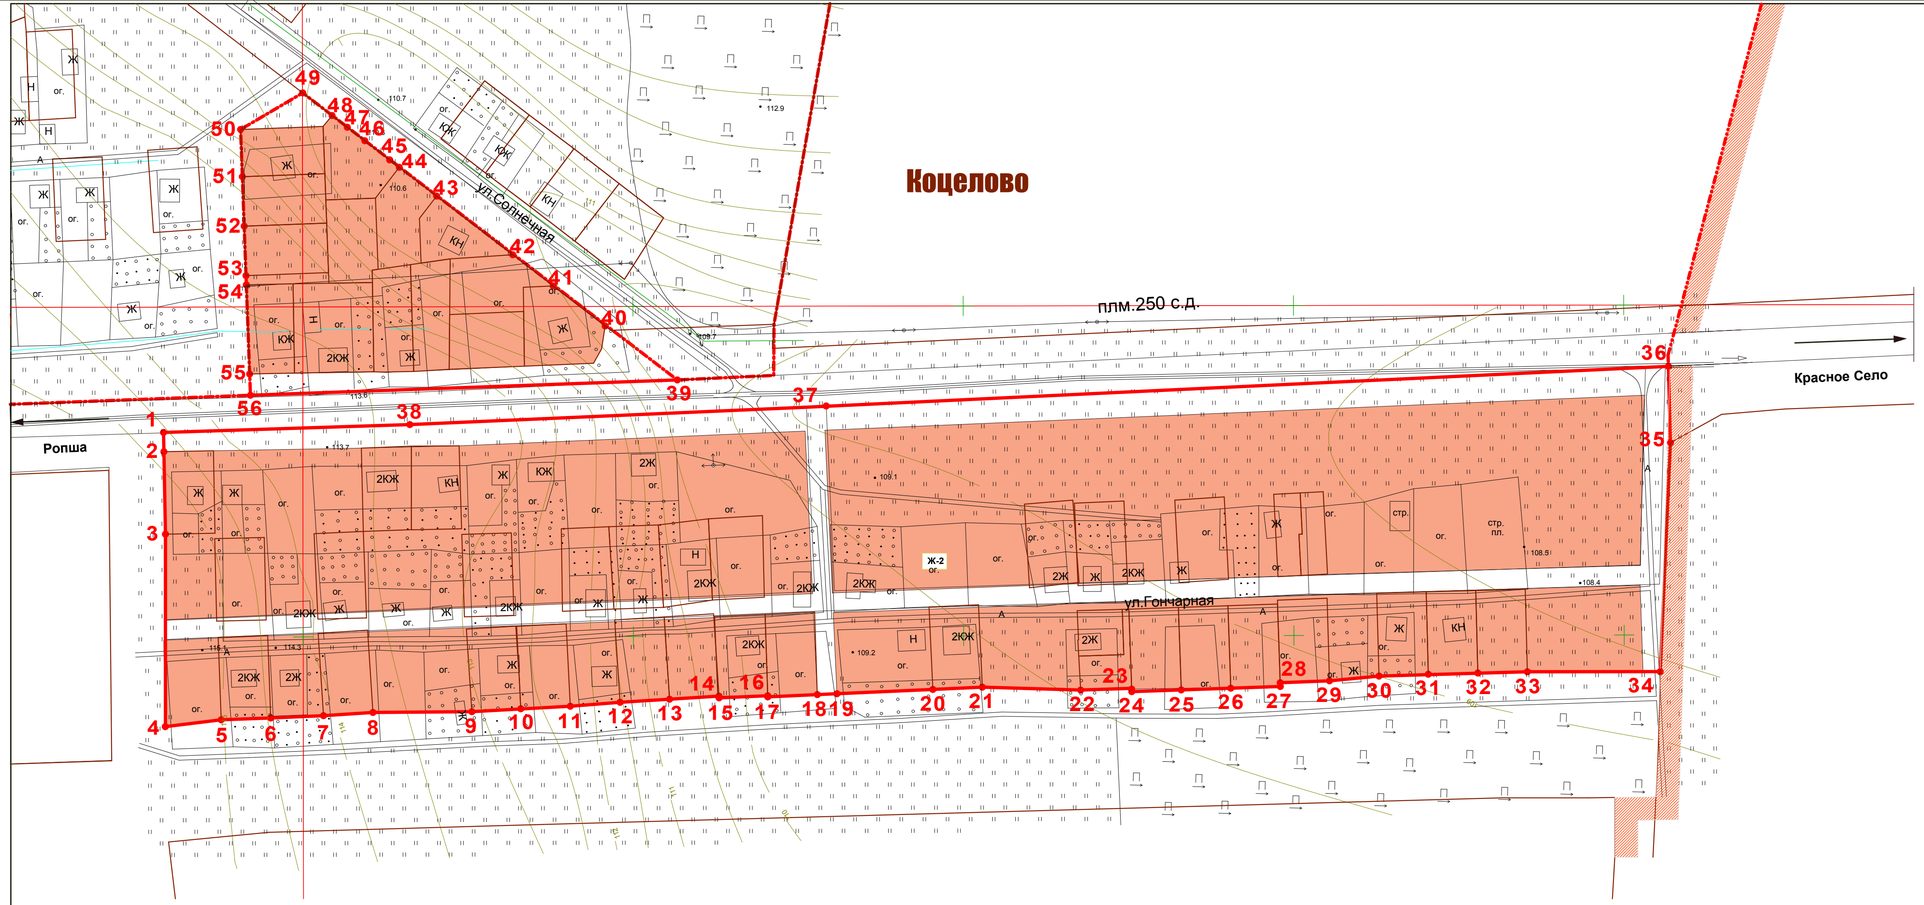

УСЛОВНЫЕ ОБОЗНАЧЕНИЯ:

ГРАНИЦЫ:

- муниципального образования Ропшинское сельское поселение
- земель населенных пунктов, проектные
- земельных участков зарегестрированных в государственном земельном кадастре
- **Стрельна** направление транспортных связей

Наименование	Обозначение
ЖИЛЫЕ ЗОНЫ	Существ.
Зона застройки садоводческих и дачных участков в границах населенных пунктов	Ж-1
Зона застройки индивидуальными жилыми / блокированными домами	Ж-2
Зона застройки малоэтажными многоквартирными домами	Ж-3
Зона застройки среднеэтажными многоквартирными домами	Ж-4
ОБЩЕСТВЕННО-ДЕЛОВЫЕ ЗОНЫ	
Зона застройки объектами образования и медицинского обеспечения.	Д-1
Зона застройки объектами бизнеса, торговли, обслуживания.	Д-2
ПРОИЗВОДСТВЕННЫЕ ЗОНЫ	
Зона застройки предприятиями 5-4 класса санитарной опасности	П-1
ЗОНА ИНЖЕНЕРНОЙ И ТРАНСПОРТНОЙ ИНФРАСТРУКТУРЫ	
Зона размещения транспортных и инженерных объектов	И-1
в т.ч. улично-дорожная сеть	
ЗОНА СЕЛЬСКОХОЗЯЙСТВЕННОГО ИСПОЛЬЗОВАНИЯ	
Зона земель сельскохозяйственного назначения	С-И
Зона размещения сельскохозяйственных производственных объектов	С-И-1
Зона размещения огородничества и личных подсобных хозяйств	С-И-2
Зона размещения дачных и садоводческих объединений	С-И-3
РЕКРЕАЦИОННЫЕ ЗОНЫ	
Зона лесов и лесопарков	Р-1
Зона зеленых насаждений общего(отдых и прогулки) и ограниченного пользования	Р-5
ЗОНЫ СПЕЦИАЛЬНОГО НАЗНАЧЕНИЯ	
Зона кладбищ	К-1

Описание утверждаемых границ деревни Коцелово

№ пункта	X	Y	№ пункта	X	Y	№ пункта	X	Y
1	6613165,53	3194495,87						
2	6613153,88	3194496,09						
3	6613103,89	3194497,03	21	6613011,18	3194991,72	39	6613197,37	3194807,03
4	6612987,25	3194497,03	22	6613009,43	3195051,27	40	6613227,43	3194766,74
5	6612991,40	3194530,79	23	6613010,47	3195082,15	41	6613254,32	3194731,88
6	6612992,50	3194560,77	24	6613008,46	3195082,22	42	6613273,25	3194707,33
7	6612993,89	3194592,74	25	6613009,50	3195112,20	43	6613298,85	3194674,13
8	6612995,84	3194622,68	26	6613010,55	3195142,18	44	6613330,74	3194632,79
9	6612996,31	3194682,59	27	6613011,59	3195172,16	45	6613342,34	3194617,75
10	6612998,10	3194712,22	28	6613013,86	3195172,12	46	6613346,87	3194611,87
11	6612999,61	3194742,18	29	6613015,01	3195201,96	47	6613357,63	3194597,93
12	6613002,00	3194772,35	30	6613017,88	3195231,94	48	6613363,21	3194590,69
13	6613003,87	3194802,29	31	6613019,00	3195261,79	49	6613371,33	3194580,15
14	6613005,74	3194832,23	32	6613019,76	3195291,78	50	6613349,16	3194542,54
15	6613004,69	3194832,28	33	6613020,51	3195321,77	51	6613320,54	3194543,60
16	6613005,97	3194861,77	34	6613020,60	3195402,30	52	6613290,56	3194544,71
17	6613005,28	3194861,79	35	6613159,34	3195408,42	53	6613260,58	3194545,81
18	6613005,97	3194861,77	36	6613205,61	3195407,19	54	6613255,05	3194546,02
19	6613006,67	3194891,76	37	6613180,77	3194883,79	55	6613200,98	3194548,02
20	6613009,79	3194961,75	38	6613170,32	3194645,01	56	6613188,09	3194548,50

Масштаб 1:2 000

М 0 20 40 60 80 100
См 0 1 2 3 4 5

Изм.	к.уч.	лист	№док.	Подпись	Дата
Директор					
ГИП					
Норм.контрол.					
Вед.архитектор					
Архитектор					

ГП

Муниципальное образование Ропшинское сельское поселение муниципального образования Ломоносовский муниципальный район Ленинградской области

Стадия	Лист	Листов
ГП	6	

Утверждаемые границы деревни Коцелово. М1:2000